




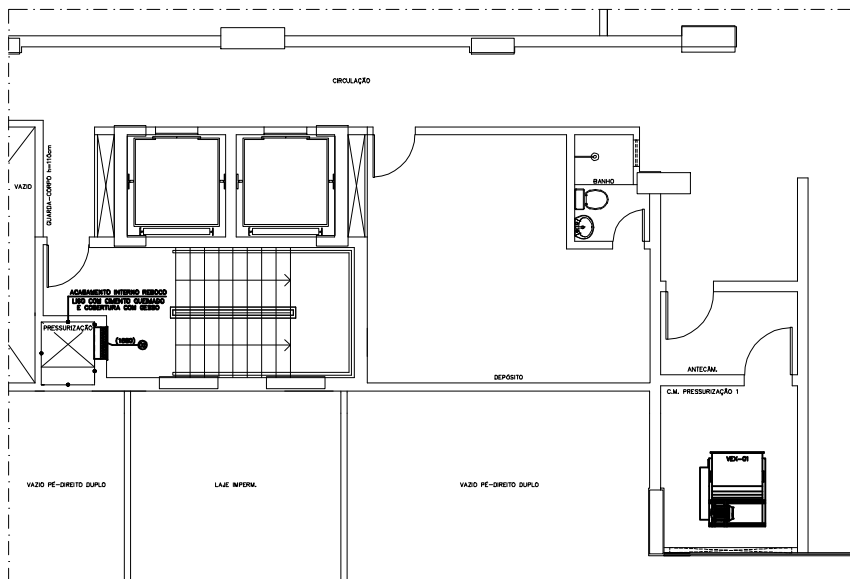


PLANTA PAVIMENTO 1º SUBSOLO - TORRE A
ESCALA: 1:50

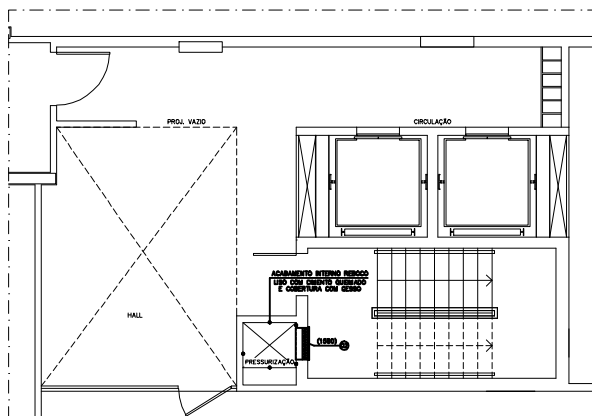


PLANTA PAVIMENTO 2º SUBSOLO - TORRE A
ESCALA: 1:50

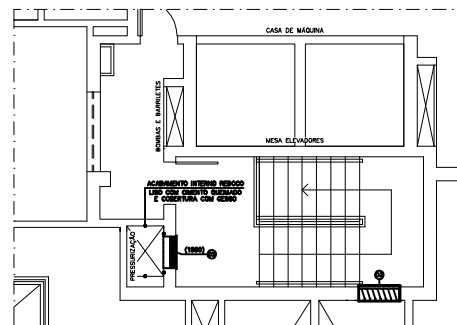

PLANTA PAVIMENTO 17º DUPLEX SUPERIOR - TORRE A
ESCALA: 1:50

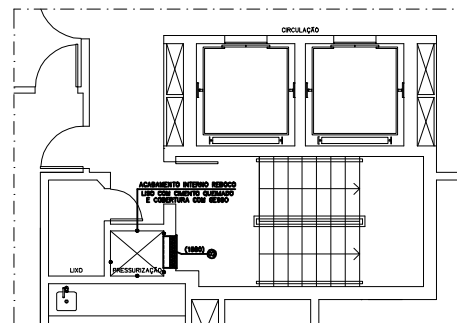

PLANTA PAVIMENTO 16º DUPLEX INFERIOR - TORRE A
ESCALA: 1:50

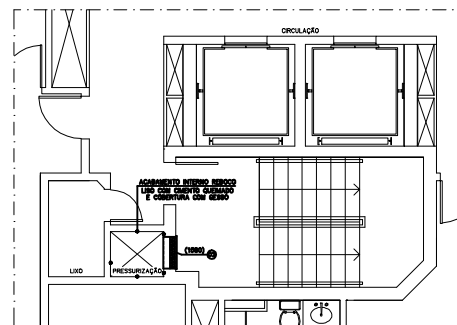

PLANTA PAVIMENTO 1º ao 15º TIPO - TORRE A
ESCALA: 1:50

LEGENDA E ESPECIFICAÇÕES DOS MATERIAIS

01-DUTO DE PRESSURIZAÇÃO TIPO: CONEXIONAL MATERIAL: CHAPA GALVANIZADA ISOLANTE: SEM ISOLAMENTO DIMENSÕES: INDICADAS	02-BRECHA DE PRESSURIZAÇÃO MATERIAL: ALUMÍNIO ANODIZADO MODELO: AH-D-AG 825x325 FABRICANTE: TROX OU EQUIVALENTE
03-DAMPERS SOBREPRESSÃO MATERIAL: CHAPA GALVANIZADA MODELO: DA-1 787x719 FABRICANTE: TROX OU EQUIVALENTE	

ESPECIFICAÇÕES DOS EQUIPAMENTOS

IDENTIFICAÇÃO	NEX-01
LOCAL ATENDIDO	ESGADA
VAZÃO (m³/h)	30000
PRESSÃO ESTÁTICA (mmCA)	48
TIPO	CENTRÍFUGO
ROTOR / ASPIRAÇÃO	LIMIT-LOAD / DUPLO
MOTOR	POTÊNCIA (CV / POLG) TENSÃO
	20 / 08 380V-3F-60Hz
MASSA (kg)	180
MODELO	CLD 630
FABRICANTE	PROJELMEC OU EQUIVALENTE
QUANTIDADE	01

REV. Nº	DATA	ASSUNTO	VERIFICADO POR
02	03.05.2010	MODIFICAÇÃO DE PROJETO SOMENTE CASA DE MÁQUINA	BACCH
01	30.09.2008	ENTREGA PROJETO	BACCH



2AB ENGENHARIA & PROJETOS LTDA
Fone / Fax (011) 3338-5758 Fax (011) 3891-5758 - e-mail: daniel@2ab.com.br

ENDEREÇO:	RUA 03 NORTE LOTE 04 E RUA MANACÁ LOTE 03 - SETOR ÁGUAS CLARIAS - BRASIL DF
PROPRIETÁRIO	REAL ENGENHARIA LTDA.
AUTOR DO PROJETO	ANTONIO ARLINDO BACCH - ENGENHEIRO MECÂNICO CREA 2894/0 - DF
RESPONSÁVEL TÉCNICO	-

PROPRIETÁRIO: REAL ENGENHARIA LTDA.

AUTOR DO PROJETO: ANTONIO ARLINDO BACCH - CREA 2894/0 - DF

RESPONSÁVEL TÉCNICO: -

ALFO	ALFO
	CREA

PROJETO DE PRESSURIZAÇÃO

BRASILIA-DF	PRESSURIZAÇÃO	DESENHO Nº
INC	PLANTA BAIXA - TORRE A	01/05
SET/2008	INDICADA	LIVROS-LIB
DATA	ESCALA	VERO