

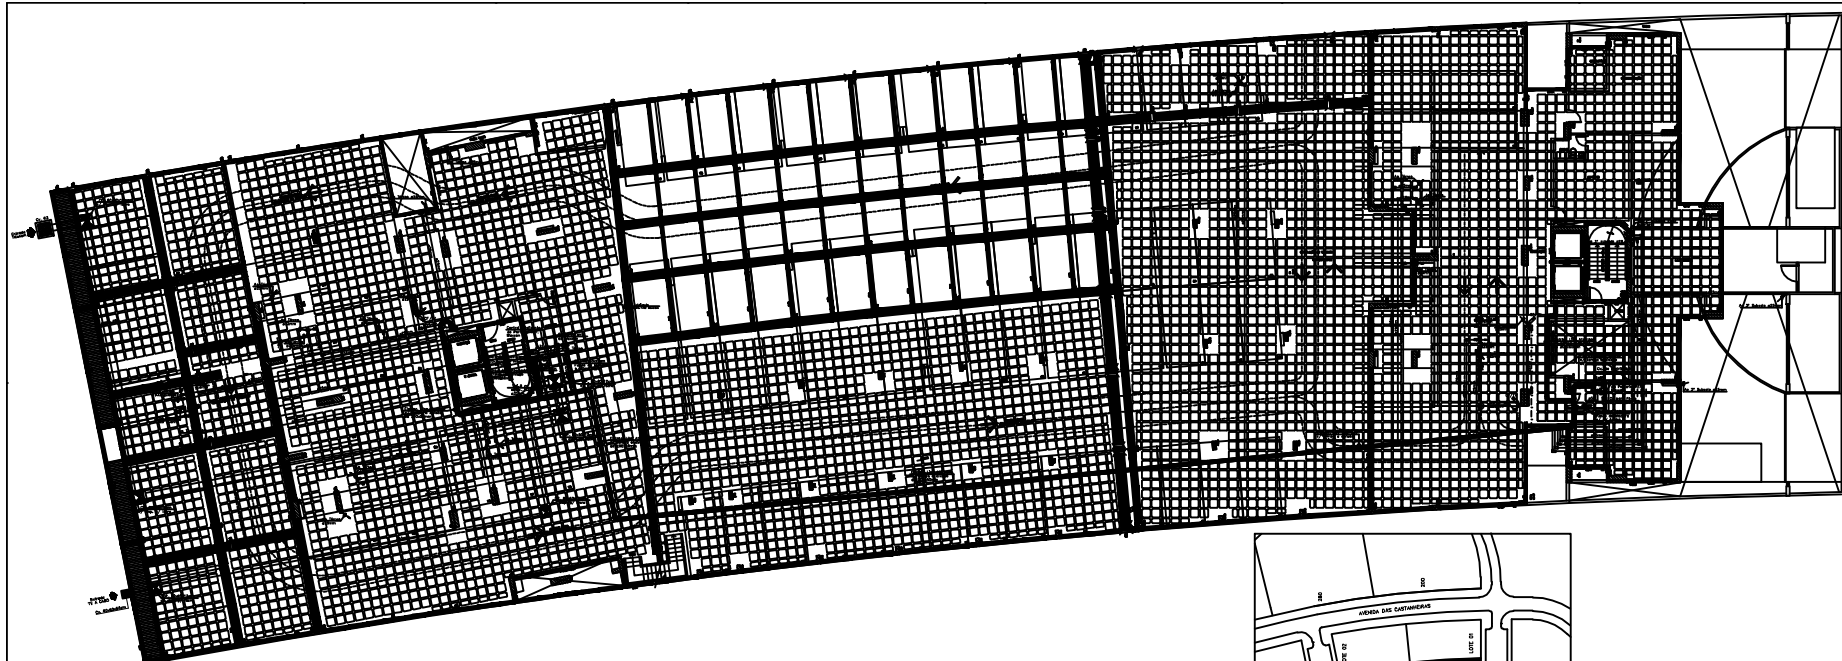


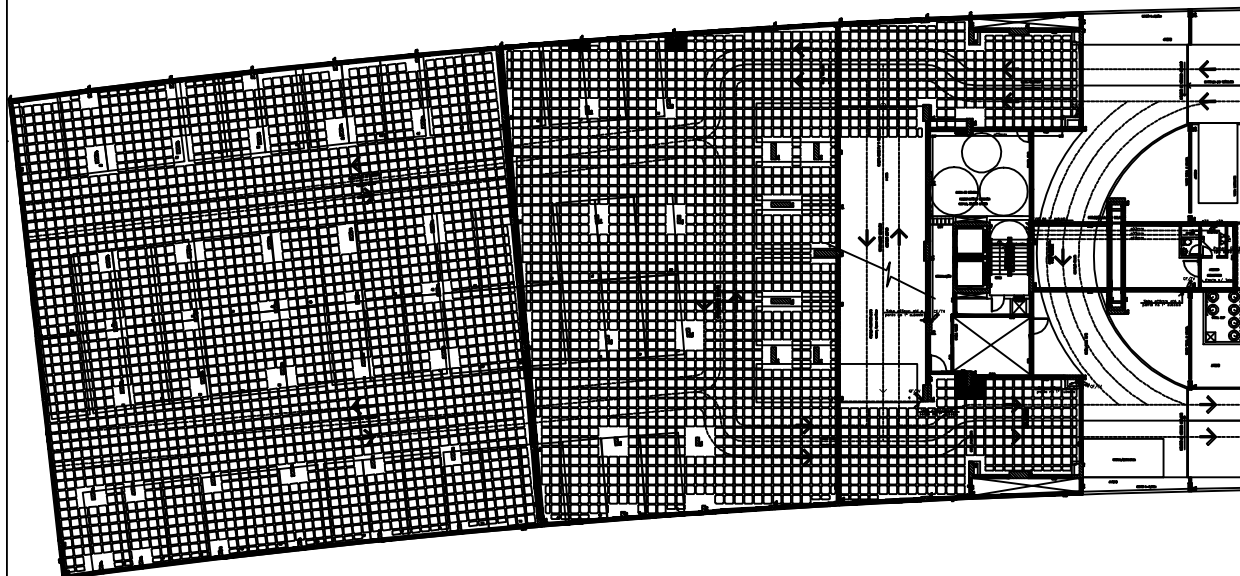

PLANTA BAIXA DO 1º SUBSOLO
ESCA 1/100

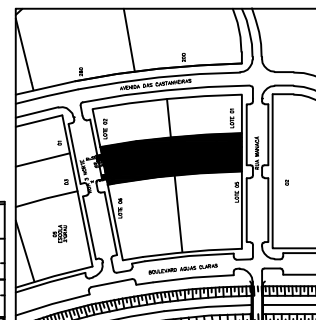

PLANTA BAIXA DO 2º SUBSOLO
Escala 1/100

PLANTA DE SITUAÇÃO
SEM ESCALA

17-01-08	PLANTAS DO 1° E 2° SUBMÓDULO E PLANTA DE SITUAÇÃO
17-02-02	PLANTAS DO PAVIMENTO TERREO
17-03-02	PLANTA BAIXA PAVIMENTO TORRE-A, PLANTA DE COBERTURA TORRE-A, PLANTA BAIXA 1º PAV. TORRE-A - IMP. SUP., PLANTA BAIXA 1º PAV. TORRE-A - IMP. SUP., NOTAS E LEGENDA
17-04-02	PLANTA BAIXA PAVIMENTO 1º TORRE-B, PLANTA DE COBERTURA TORRE-B, PLANTA BAIXA 1º PAV. TORRE-B - IMP. SUP., PLANTA BAIXA 1º PAV. TORRE-B - IMP. SUP., NOTAS E LEGENDA
17-05-08	PLANTA DO ESQUEMA VERTICAL, DET.-DO (DISTRIBUIÇÃO GERAL), CHAVE DE DISTRIBUIÇÃO ELETTRICA

[illegible]