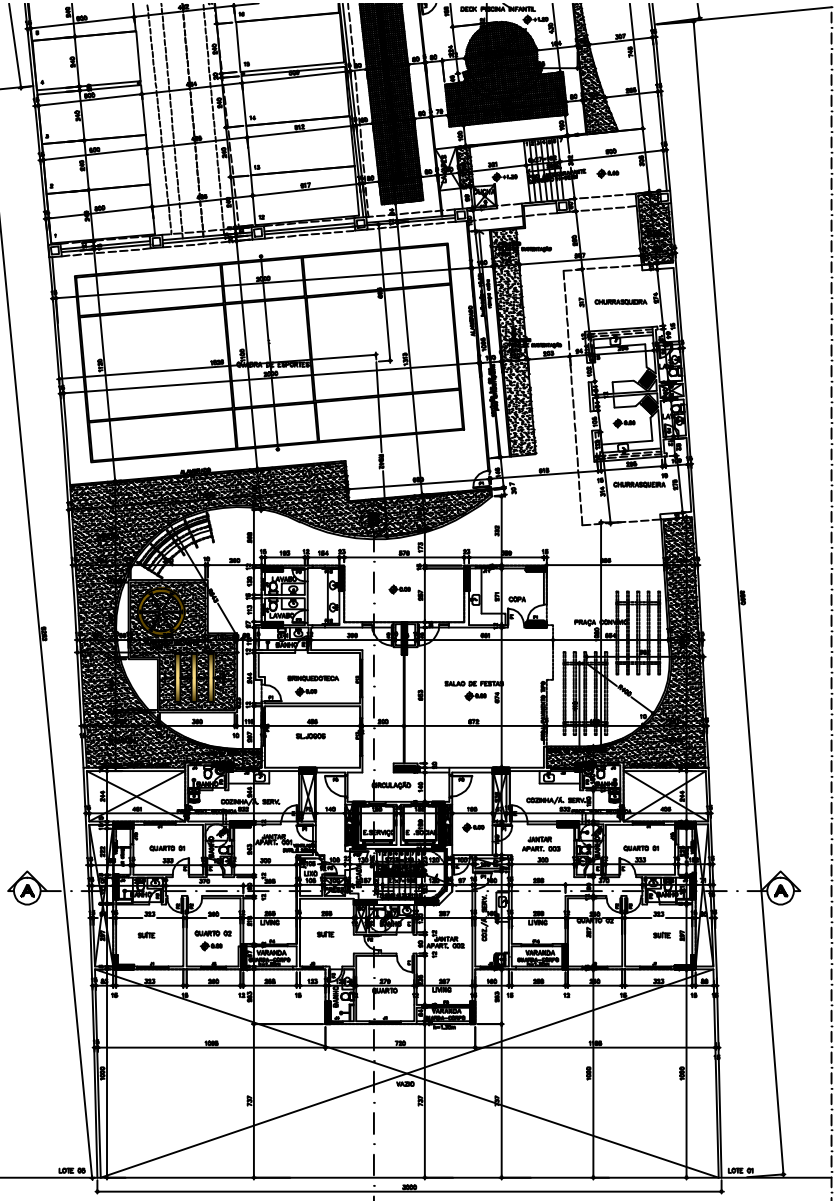

PLANTA BAIXA PAV. TÉRREO

ESCALA 1/100

LEGENDA:

[illegible]

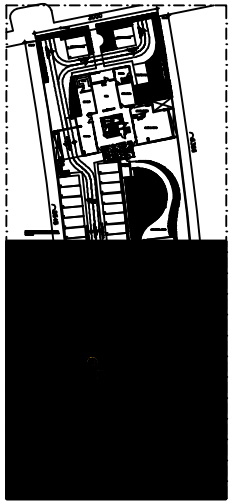

MAPA-CHAVE SECÇÃO 01

ESCALA 1/2000

NOTAS:

- AS CAIXAS DAS ESCADAS SÃO RESISTENTES A 4 HORAS DE FOGO;
- AS PORTAS DE ACESSO ÀS CAIXAS DE ESCADA SÃO RESISTENTES A FOGO POR 120 MINUTOS;
- TODAS AS ESQUADRIAS COM ALTURA DE VIDRO INFERIOR A 90cm VOLTADAS PARA O EXTERIOR SERÃO EM VIDRO DE SEGURANÇA;
- TODAS AS PAREDES COM ESPESSURA INFERIOR A 10cm SERÃO EXECUTADAS EM MATERIAL QUE POSSUA RESISTÊNCIA E ISOLAMENTO TÉRMICO E ACÚSTICO EQUIVALENTES A UMA PAREDE DE ALVENARIA DE 15cm DE ESPESSURA.

[illegible]

LEGENDA:

- luz de emergência
- luz de teto
- ralo
- tomada

BRASÍLIA – DF	
ÁGUAS CLARAS	RUA 03 NORTE LOTE 04 E RUA MANACÁ LOTE 03
PROPRIETÁRIO:	REAL ENGENHARIA 001 SPE LTDA.
AUTOR DO PROJETO	CROSARA ARQUITETURA E CONSULTORIA LTDA

O PROPRIETÁRIO

O AUTOR CREA 63914-D/MG

SCRS 701 Bl. Nelkengeschäft
Cep 70 100-000 (61) 3201123
Brasília-DF
crosara arquitetura

AR–05

PLANTA BAIXA PAV. TÉRREO
SECÇÃO 01

DATA	ÁREA UNIF.	ÁREA REMF.
AGO/2010	–	–