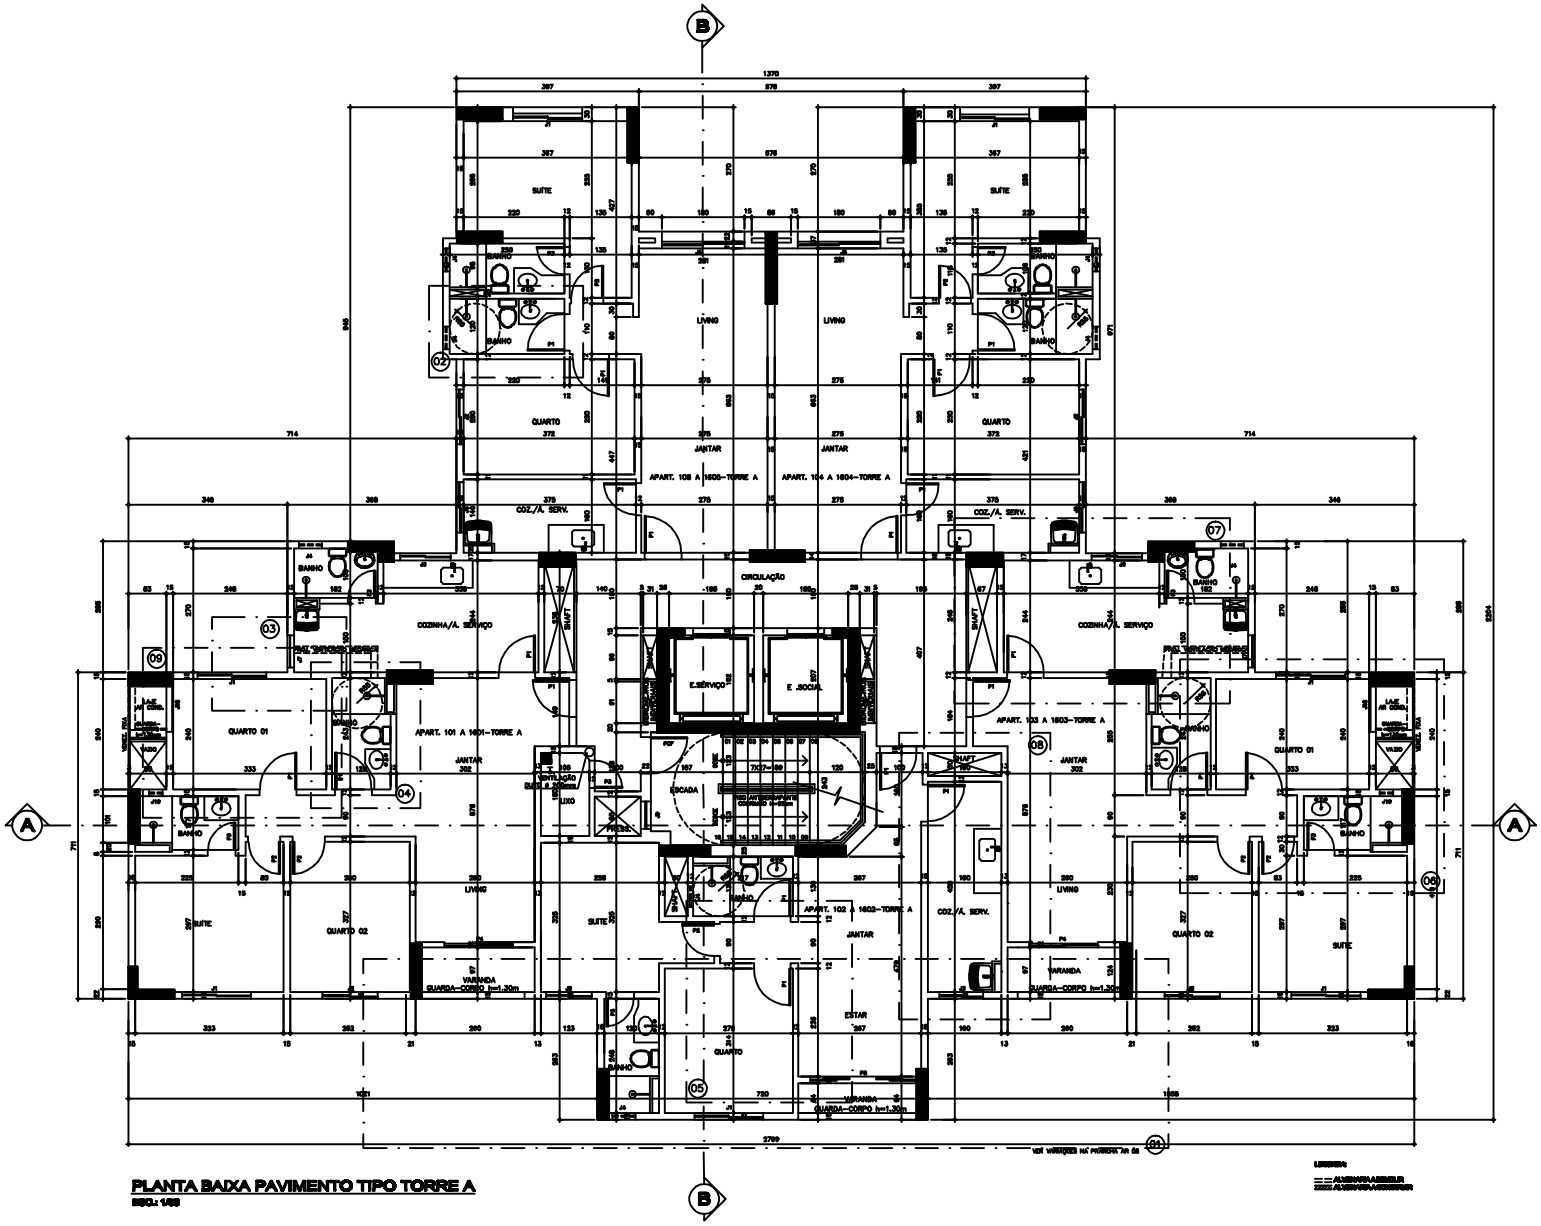

PLANTA BAIXA PAVIMENTO TIPO TORRE A

ESC.: 1/50

LEGENDA ESQUADRIAS					
PORTAS			JANELAS		
PCF	90x210	PORTA CORTA FOGO	J1	150x110	VIDRO/ALUMÍNIO CORRER
P1	80x210	MADEIRA ABRIR	J2	120x110	VIDRO/ALUMÍNIO CORRER
P2	70x210	MADEIRA ABRIR	J3	95x110	VIDRO/ALUMÍNIO CORRER
P3	60x210	MADEIRA ABRIR	J4	50x60	VIDRO/ALUMÍNIO BASCULANTE
P4	150x230	VIDRO/ALUMÍNIO CORRER	J5	180x180	VIDRO/ALUMÍNIO CORRER E FIXA
P5	330x230	VIDRO/ALUMÍNIO CORRER	J6	110x110	VIDRO/ALUMÍNIO CORRER
P6	140x230	VIDRO/ALUMÍNIO CORRER	J7	70x110	VIDRO/ALUMÍNIO BASCULANTE
P7	125x230	VIDRO/ALUMÍNIO CORRER	J8	100x110	VIDRO/ALUMÍNIO CORRER
P8	100x210	VIDRO TEMPERADO ABRIR	J9	60x60	ALUMÍNIO–VENEZIANA FIXA
P9	180x210	ALUMÍNIO–VENEZIANA ABRIR	J10	140x110	VIDRO/ALUMÍNIO CORRER
P10	60x210	ALUMÍNIO–VENEZIANA FIXA	J11	100x60	VIDRO/ALUMÍNIO BASCULANTE
P11	110x230	VIDRO TEMPERADO ABRIR	J12	150x60/295	ALUMÍNIO–VENEZIANA FIXA
P12	60x210	ALUMÍNIO/VENEZ. CORRER	J13	400x110	VIDRO/ALUMÍNIO CORRER
P13	180x210	VIDRO/ALUMÍNIO CORRER	J14	180x110	VIDRO/ALUMÍNIO CORRER
P14	150x210	VIDRO/ALUMÍNIO CORRER	J15	212x110	VIDRO/ALUMÍNIO CORRER
P15	440x210	VIDRO/ALUMÍNIO CORRER	J16	61x110	VIDRO/ALUMÍNIO CORRER
P16	80x210	VIDRO TEMPERADO ABRIR	J17	100x60	ALUMÍNIO–VENEZIANA FIXA
P17	60x220	VIDRO TEMPERADO ABRIR	J18	75x60/15	ALUMÍNIO COM PROTEÇÃO TÉRMICA – VISTA AR COND.
			J19	30x100	VIDRO/ALUMÍNIO BASCULANTE

DET. CORRIMÃO ESCADA INCÊNDIO

ESC.: 1/50

NOTAS:

– AS CAIXAS DAS ESCADAS SÃO RESISTENTES A 4 HORAS DE FOGO;
– AS PORTAS DE ACESSO ÀS CAIXAS DE ESCADA SÃO RESISTENTES A FOGO POR 120 MINUTOS;
– TODAS AS ESQUADRIAS COM ALTURA DE VIDRO INFERIOR A 90cm VOLTADAS PARA O EXTERIOR SERÃO EM VIDRO DE SEGURANÇA;
– TODAS AS PAREDES COM ESPESSURA INFERIOR A 16cm SERÃO EXECUTADAS EM MATERIAL QUE POSSUA RESISTÊNCIA E ISOLAMENTO TÉRMICO E ACÚSTICO EQUIVALENTES A UMA PAREDE DE ALVENARIA DE 15cm DE ESPESSURA.

LEGENDA:
– luz de emergência
– luz de teto
– ralo
– torneira

BRASÍLIA – DF	
ÁGUAS CLARAS	RUA 03 NORTE LOTE 04 E RUA MANACÁ LOTE 03
PROPRIETÁRIO:	REAL ENGENHARIA 001 SPE LTDA.
AUTOR DO PROJETO	CROSARA ARQUITETURA E CONSULTORIA LTDA

O PROPRIETÁRIO

O AUTOR CREA 83914–D/MG

SRTVS 701 Ed. Multiempresarial
Sala 570 telefax (61) 33211230
Brasília–DF

AR–07
PLANTA BAIXA PAVIMENTO TIPO TORRE A

DATA	ÁREA LÍQUIDA	ÁREA CONST.
ABR/2010	–	–