


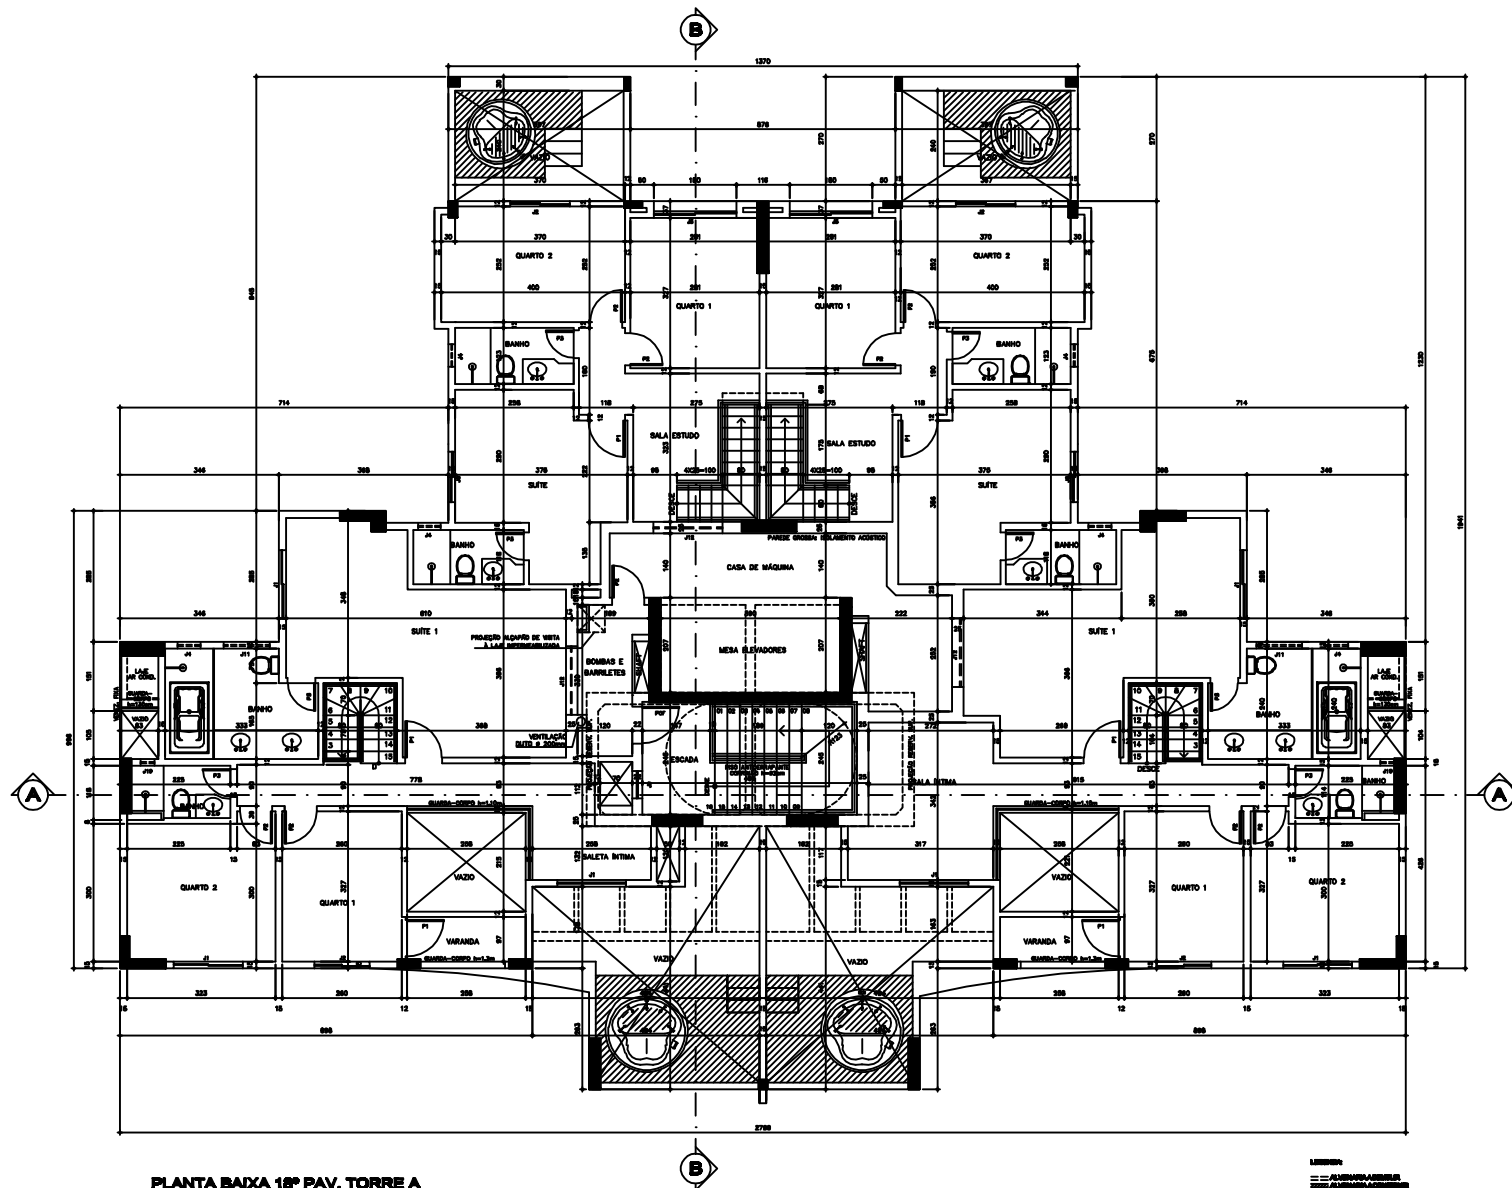

PLANTA BAIXA 18º PAV. TORRE A
 180x1400

LEGENDA:
 --- ALVENARIA
 --- ALVENARIA
 --- ALVENARIA



NOTAS:
 - AS CAIXAS DAS ESCADAS SÃO RESISTENTES A 4 HORAS DE FOGO;
 - AS PORTAS DE ACESSO AS CAIXAS DE ESCADA SÃO RESISTENTES A FOGO POR 120 MINUTOS;
 - TODAS AS ESQUADRIAS COM ALTURA DE VISO INTERIOR A 80cm VOLTADAS PARA O EXTERIOR SERÃO EM VIDRO DE SEGURANÇA;
 - TODAS AS PAREDES COM ESPESSURA INFERIOR A 10cm SERÃO EXECUTADAS EM ALVENARIA, QUE POSSUA RESISTÊNCIA E ISOLAMENTO TÉRMICO E ACÚSTICO EQUIVALENTES A UMA PAREDE DE ALVENARIA DE 15cm DE ESPESSURA.

LEGENDA:
 ○ luz de emergência
 ○ luz de teto
 ○ - rede
 - - - - - tomada

BRASILIA - DF
 AGUAS CLARAS RUA D3 NORTE LOTE 04 E RUA MANACÁ LOTE 03
 PROPRIETÁRIO: REAL ENGENHARIA 001 SPE LTDA.
 AUTOR DO PROJETO: CROSARA ARQUITETURA E CONSULTORIA LTDA

O PROPRIETÁRIO _____
 O AUTOR: CREA 63814-D/MS



0716 701 00. (Brasília)
 061 470 1444 (F) 33212339
 061 470 1444

AR-10
 PLANTA BAIXA 18º PAV.
 TORRE A

DATA: 18/05/2010
 ASS. LÍDR.:
 ASS. EXEC.:
 ASS. REVIS.:
 ASS. IMPR.:
 ASS. OUT.:
 ASS. OUT.: