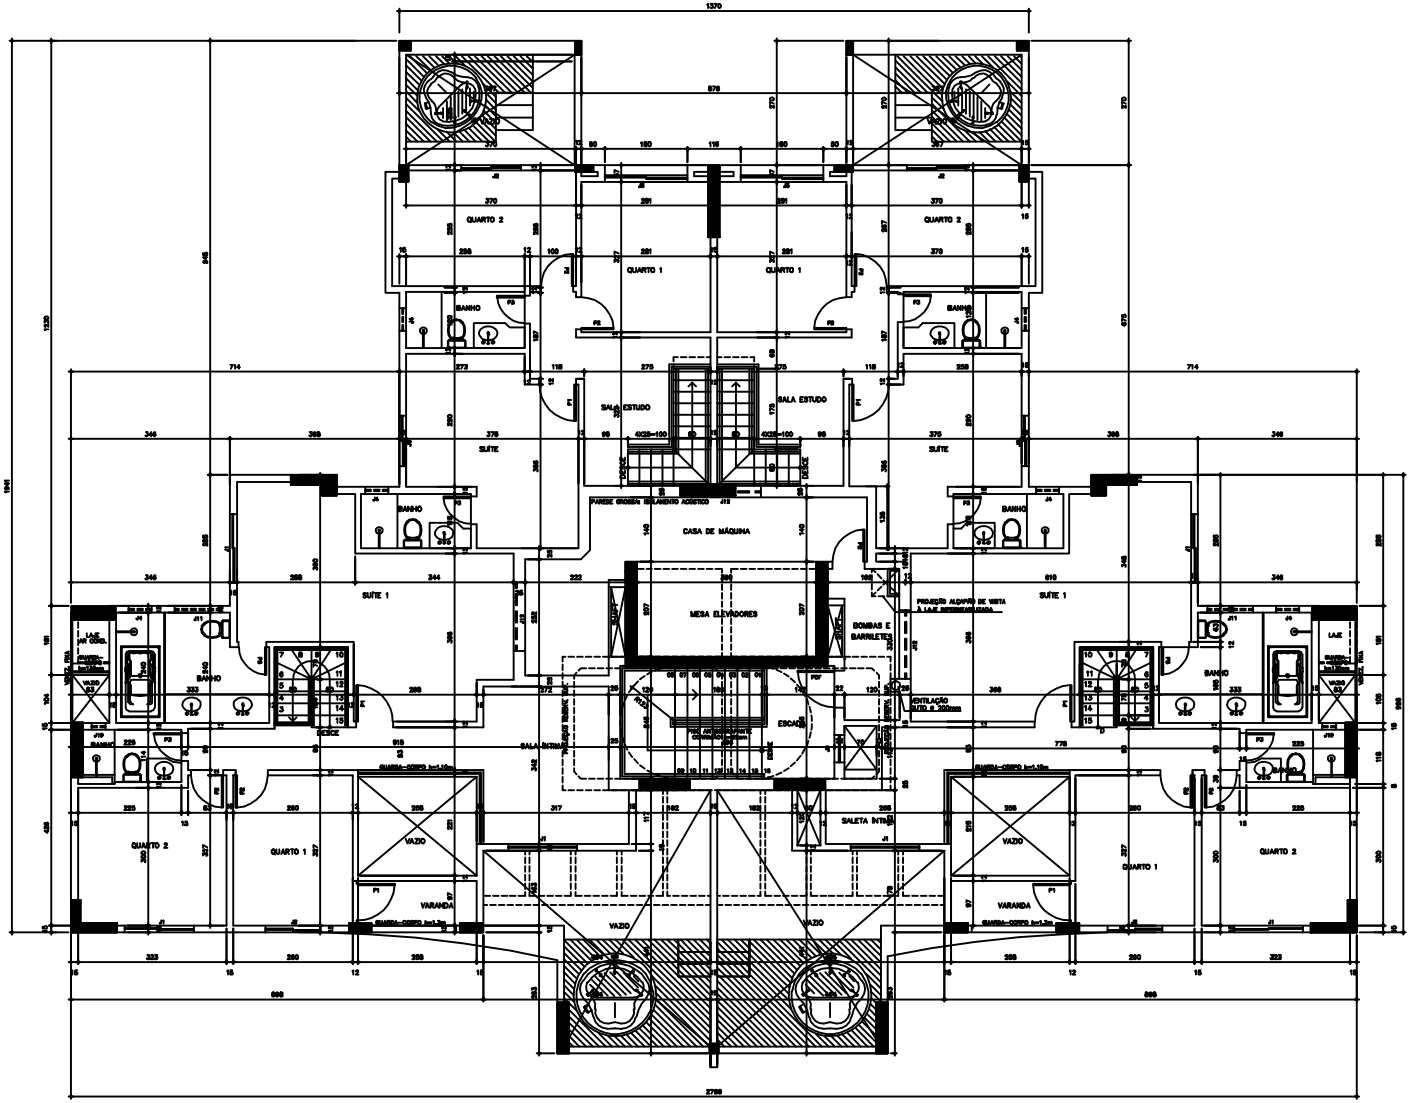

PLANTA BAIXA 19º PAV. TORRE A

ESC.: 1/50

DET. CORRIMÃO ESCADA INCÊNDIO

ESC.: 1/25

NOTAS:

- AS CAIXAS DAS ESCADAS SÃO RESISTENTES A 4 HORAS DE FOGO;
- AS PORTAS DE ACESSO AS CAIXAS DE ESCADA SÃO RESISTENTES A FOGO POR 120 MINUTOS;
- TODAS AS ESQUADRIAS COM ALTURA DE VIDRO INFERIOR A 90cm VOLTADAS PARA O EXTERIOR SERÃO EM VIDRO DE SEGURANÇA;
- TODAS AS PAREDES COM ESPESSURA INFERIOR A 15cm SERÃO EXECUTADAS EM MATERIAL QUE POSSUA RESISTÊNCIA E ISOLAMENTO TÉRMICO E ACÚSTICO EQUIVALENTES A UMA PAREDE DE ALVENARIA DE 15cm DE ESPESSURA.

"O PROFISSIONAL RESPONSÁVEL PELA EXECUÇÃO DA OBRA, ATENDENDO [illegible] DA INSPEÇÃO PREVENTIVA, DEVERÁ [illegible] DA ÁREA DE RISCO, [illegible] DO SINISTRO PREVISTO" (ESPECIALMENTE VERSÃO 2.0.0.0.0)

LEGENDA:

- luz de emergência
- luz de teto
- ralo
- tomadas

BRASÍLIA – DF	
ÁGUAS CLARAS	RUA 03 NORTE LOTE 04 E RUA MANACÁ LOTE 03
PROPRIETÁRIO:	REAL ENGENHARIA 001 SPE LTDA.
AUTOR DO PROJETO	CROSARA ARQUITETURA E CONSULTORIA LTDA

O PROPRIETÁRIO

O AUTOR CREA 63914-D/MG

SEVS 701 Ed. Multiempresarial
Sala 570 telefax (61) 32211230
Brasília-DF
Crosara Arquitetura

AR–19
PLANTA BAIXA 19º PAV.
TORRE B

DATA	ÁREA LIVE	ÁREA SERVIÇ.
ABR/2010	–	–