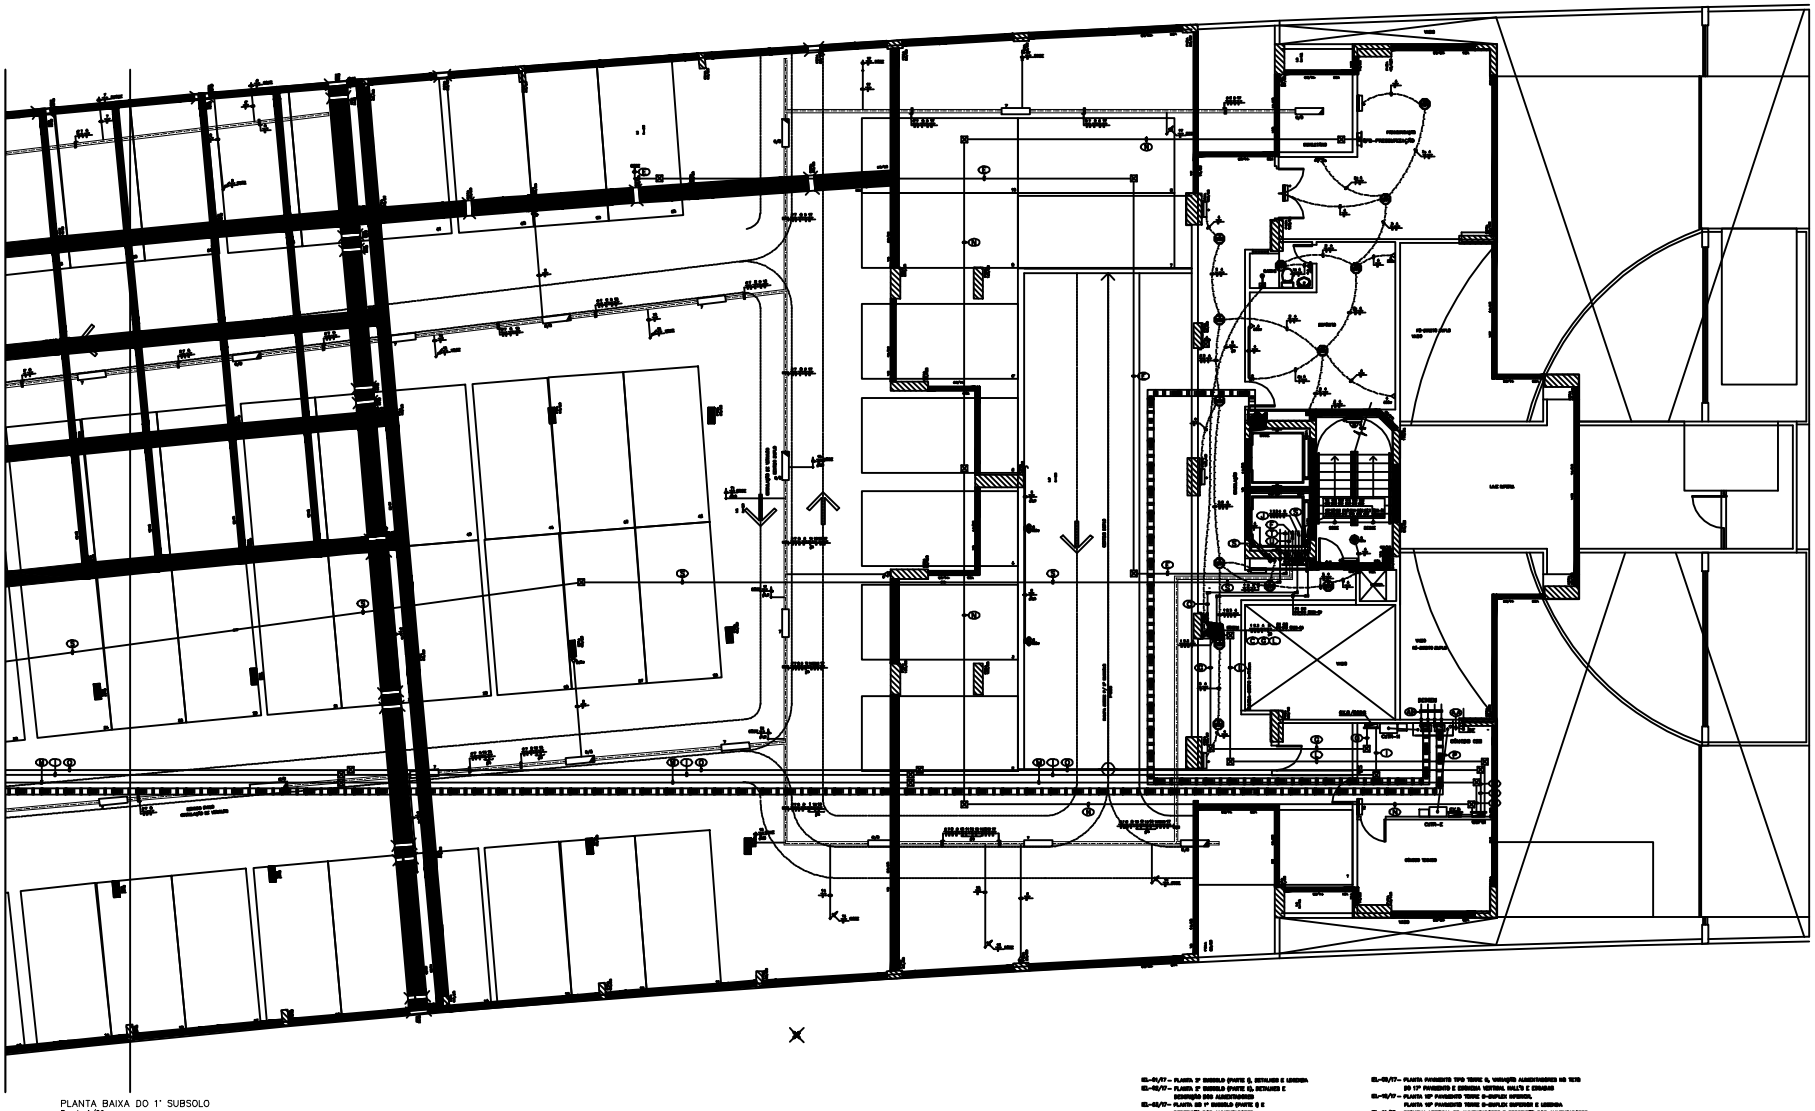

PLANTA BAIXA DO 1° SUBSOLO
Escala 1/50

EL-01/17 – PLANTA 1º SUBSOLO (PARTE I), DETALHES E LEGENDA
EL-02/17 – PLANTA 1º SUBSOLO (PARTE II), DETALHES E DESCRIÇÃO DOS ALIMENTADORES
EL-03/17 – PLANTA DO 2º SUBSOLO (PARTE I) E DESCRIÇÃO DOS ALIMENTADORES
EL-04/17 – PLANTA DO 1º SUBSOLO (PARTE II) E DESCRIÇÃO DOS ALIMENTADORES
EL-05/17 – PLANTA PAVIMENTO TÉRREO (PARTE I) E LEGENDA
EL-06/17 – PLANTA PAVIMENTO TÉRREO (PARTE II)
EL-07/17 – PLANTA PAVIMENTO TIPO TORRE A, VENTILAÇÃO ALIMENTADORES NO TETO DO 10º PAVIMENTO E LEGENDA
EL-08/17 – PLANTA 11º PAVIMENTO TORRE A-DUPLEX INFERIOR E PLANTA 12º PAVIMENTO TORRE A-DUPLEX INFERIOR
EL-09/17 – PLANTA PAVIMENTO TIPO TORRE A, VENTILAÇÃO ALIMENTADORES NO TETO DO 13º PAVIMENTO E DIAGRAMA VERTICAL BALTA E CIRCUITOS
EL-10/17 – PLANTA 13º PAVIMENTO TORRE D-DUPLEX INFERIOR, PLANTA 14º PAVIMENTO TORRE D-DUPLEX INFERIOR E LEGENDA
EL-11/17 – DIAGRAMA VERTICAL DE ALIMENTADORES E DESCRIÇÃO DOS ALIMENTADORES
EL-12/17 – DIAGRAMAS UNIFILARES DOS QUADROS DE DISTRIBUIÇÃO E NOTAS
EL-13/17 – DIAGRAMAS UNIFILARES DOS QUADROS DE DISTRIBUIÇÃO
EL-14/17 – DIAGRAMAS UNIFILARES DOS QUADROS DE GERAÇÃO QG-GER-01, QT2-GER-01 A QT5-GER-01
EL-15/17 – CORTES DE DUTOS E NOTAS
EL-16/17 – DIAGRAMAS UNIFILARES GERAL E GRUPOS DO SGE 01A
EL-17/17 – DETALHE DO QGBT, QG-TR (GERAL E DIFERENCIAL), DIAGRAMA GERAL, NOTAS E PLANTA DE SITUAÇÃO

DESCRIÇÃO DOS ALIMENTADORES

03	[illegible]	[illegible]
REV	DESCRIMINAÇÃO	DATA

ESTE DOCUMENTO É PROPRIEDADE DA EVATE, SENDO PROIBIDA A REPRODUÇÃO DO MESMO A TERCEIROS, SEJAM TOTAL OU PARCIALMENTE, SEM PRÉVIA AUTORIZAÇÃO DA EVATE.

Evate Projetos e Serviços Ltda.
[illegible]

OBRA	: ÁGUAS CLARAS – DF
ENDEREÇO	: RUA 30 SUDOE LOTE 04 E RUA BAHIA LOTE 05
PROPRIETÁRIO	: REAL INCORPORA LTDA.
AUTOR DO PROJETO	: EVATE PROJETOS E SERVIÇOS LTDA.
RESP. TÉCNICO	:

O PROPRIETÁRIO :
O AUTOR DO PROJETO : CREA: [illegible]
RESP. TÉCNICO : CREA:

DATA:	DATA:
DATA:	DATA:

PROJETO DE INSTALAÇÕES ELÉTRICA	Nº DESENHO
PLANTA DO 1° SUBSOLO (PARTE II) E DESCRIÇÃO DOS ALIMENTADORES	IEL–04/17
REVISÃO 00	ESCALA: REVISADA

ARQUIVO: IEA–17 RAVENNA LT 3–4.dwg