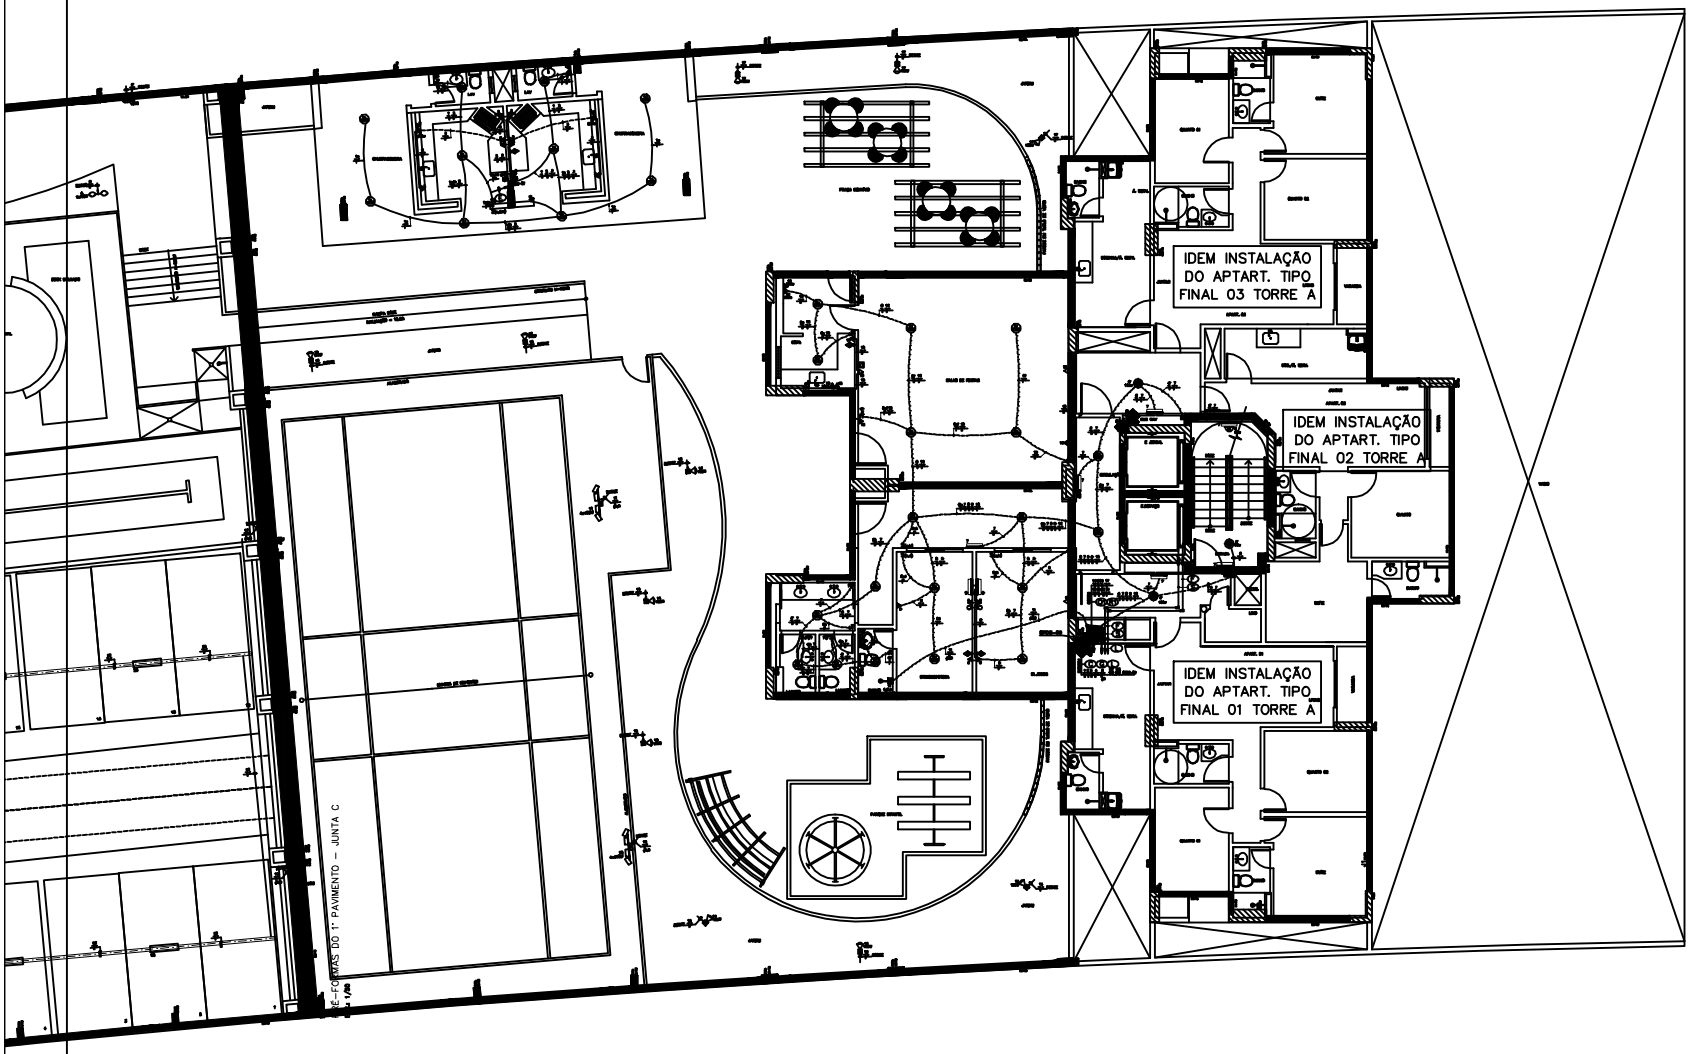

PLANTA PAVIMENTO TÉRREO
Escala 1/50

IEL-01/17 – PLANTA 2º SUBSOLO (PARTE I), DETALHES E LEGENDA
IEL-02/17 – PLANTA 2º SUBSOLO (PARTE II), DETALHES E DISTRIBUIÇÃO DOS ALIMENTADORES
IEL-03/17 – PLANTA DO 1º SUBSOLO (PARTE I) E DISTRIBUIÇÃO DOS ALIMENTADORES
IEL-04/17 – PLANTA DO 1º SUBSOLO (PARTE II) E DISTRIBUIÇÃO DOS ALIMENTADORES
IEL-05/17 – PLANTA PAVIMENTO TÉRREO (PARTE I) E LEGENDA
IEL-06/17 – PLANTA PAVIMENTO TÉRREO (PARTE II)
IEL-07/17 – PLANTA PAVIMENTO TIPO TORRE A, LOCAÇÃO ALIMENTADORES NO TETO DO 10º PAVIMENTO E LEGENDA
IEL-08/17 – PLANTA 17º PAVIMENTO TORRE A-DUPLEX INFERIOR E PLANTA 18º PAVIMENTO TORRE A-DUPLEX SUPERIOR
IEL-09/17 – PLANTA PAVIMENTO TIPO TORRE B, LOCAÇÃO ALIMENTADORES NO TETO DO 17º PAVIMENTO E DIAGRAMA VERTICAL MULTI E ENERGIA
IEL-10/17 – PLANTA 18º PAVIMENTO TORRE B-DUPLEX INFERIOR, PLANTA 19º PAVIMENTO TORRE B-DUPLEX SUPERIOR E LEGENDA
IEL-11/17 – DIAGRAMA VERTICAL DE ALIMENTADORES E DISTRIBUIÇÃO DOS ALIMENTADORES
IEL-12/17 – DIAGRAMAS UNIFILAR DOS QUADROS DE DISTRIBUIÇÃO E NOTAS
IEL-13/17 – DIAGRAMAS UNIFILAR DOS QUADROS DE DISTRIBUIÇÃO
IEL-14/17 – DIAGRAMAS UNIFILAR DOS QUADROS DE ENERGIA, QFD-RES-003, QFD-RES-07 e QFD-RES-08
IEL-15/17 – QUADROS DE DISTRIBUIÇÃO E NOTAS
IEL-16/17 – DIAGRAMA UNIFILAR GERAL E CELERGS DO SUB TAY
IEL-17/17 – DETALHE DO BARRAMENTO, ATERRAMENTO E CONDUTÊNCIAS, DIAGRAMA GERAL, NOTAS E PLANTA DE SITUAÇÃO

REV	DATA
00	12.12.16

Elétrica Projetos e Serviços Ltda.

CIDADE	: ÁGUAS CLARAS – DF
ENDEREÇO	: RUA 22 SUDOE LOTE 04 E RUA BANANA LOTE 03
PROPRIETÁRIO	: RIOL ENGENHARIA LTDA.
AUTOR DO PROJETO	: STATE PROJETOS E SERVIÇOS LTDA.
RESP. TÉCNICO	:

O PROPRIETÁRIO :	
O AUTOR DO PROJETO :	DATA: ASSINATURA:
RESP. TÉCNICO :	DATA:

PROJETO DE INSTALAÇÕES ELÉTRICA	Nº DESENHO
PLANTA PAVIMENTO TÉRREO (PARTE II)	IEL-06/17
REVISÃO 00	ESCALA: 1/50

ARQUIVO: IEL-07 RAMAIAS LT 3-4.dwg