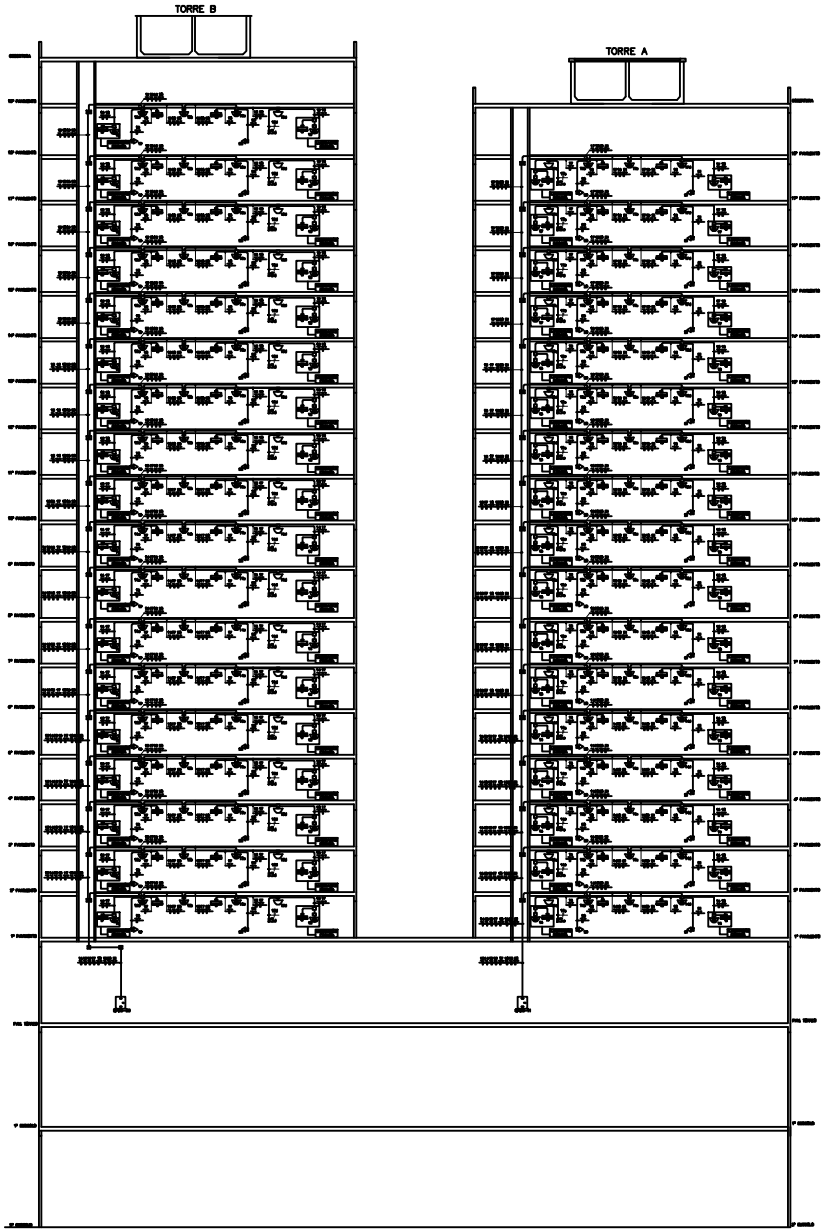

ESQUEMA VERTICAL
ESC 1/50

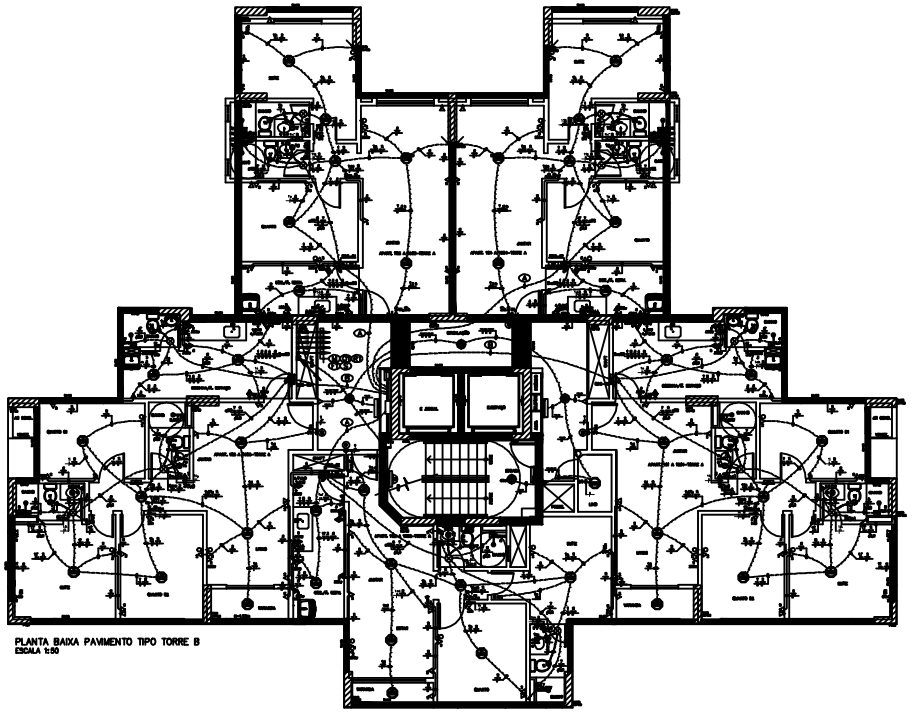

PLANTA BAIXA PAVIMENTO TIPO TORRE B
ESCALA 1:50

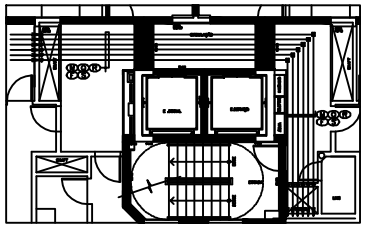

VARIAÇÃO ALIMENTADORES NO TETO DO 17º PAVIMENTO
ESCALA 1:50

EL-01/17 – PLANTA 1º SUBSOLO (PARTE Q, ESTAMPA E LEGENDA
EL-02/17 – PLANTA 2º SUBSOLO (PARTE Q), ESTAMPA E DESENHO DOS ALIMENTADORES
EL-03/17 – PLANTA DO 1º SUBSOLO (PARTE Q) E DESENHO DOS ALIMENTADORES
EL-04/17 – PLANTA DO 1º SUBSOLO (PARTE Q) E DESENHO DOS ALIMENTADORES
EL-05/17 – PLANTA PAVIMENTO TÉRREO (PARTE Q) E LEGENDA
EL-06/17 – PLANTA PAVIMENTO TÉRREO (PARTE Q)
EL-07/17 – PLANTA PAVIMENTO TIPO TORRE A, VARIAÇÃO ALIMENTADORES NO TETO DO 16º PAVIMENTO E LEGENDA
EL-08/17 – PLANTA 17º PAVIMENTO TORRE A-DUPLEX INFERIOR E PLANTA 18º PAVIMENTO TORRE A-DUPLEX SUPERIOR
EL-09/17 – PLANTA PAVIMENTO TIPO TORRE B, VARIAÇÃO ALIMENTADORES NO TETO DO 17º PAVIMENTO E ESQUEMA VERTICAL HALL'S E ESCADAS
EL-10/17 – PLANTA 18º PAVIMENTO TORRE A-DUPLEX SUPERIOR, PLANTA 19º PAVIMENTO TORRE A-DUPLEX INFERIOR E LEGENDA
EL-11/17 – ESQUEMA VERTICAL DE ALIMENTADORES E DESENHO DOS ALIMENTADORES
EL-12/17 – DIAGRAMAS UNIFILAR DOS QUADROS DE DISTRIBUIÇÃO E NOTAS
EL-13/17 – DIAGRAMAS UNIFILAR DOS QUADROS DE DISTRIBUIÇÃO
EL-14/17 – DIAGRAMAS UNIFILAR DOS QUADROS DE ESQUINA, QFD-0202-04, QFD-0202-07 e QFD-0202-08
EL-15/17 – QUADRO DE MEDIÇÃO E NOTAS
EL-16/17 – DIAGRAMA UNIFILAR GERAL E CÁLCULO DO QUE 13kV
EL-17/17 – DETALHE DO QUEIMA, EA-TR GERAL E DIAGRAMA, DIAGRAMA GERAL, NOTAS E PLANTA DE SITUAÇÃO

00	Emissão	30.06.08
REV	DESCRIMINAÇÃO	DATA

Global Projectos e Serviços Ltda.

OBRA : ÁGUAS CLARAS - DF
ENDEREÇO : RUA 19 NORTE LOTE 04 E RUA SAMAMA LOTE 03
PROPRIETÁRIO : EGAL ENGENHARIA LTDA.
AUTOR DO PROJECTO : GLOBAL PROJECTOS E SERVIÇOS LTDA.
RESP. TÉCNICO : -

PROJETO DE INSTALAÇÕES ELÉTRICA

PLANTA PAVIMENTO TIPO TORRE B,
VARIAÇÃO ALIMENTADORES NO TETO DO 17º PAVIMENTO E ESQUEMA VERTICAL HALL'S E ESCADAS

Nº DESENHO: EL-09/17

[illegible]	00	[illegible]	[illegible]