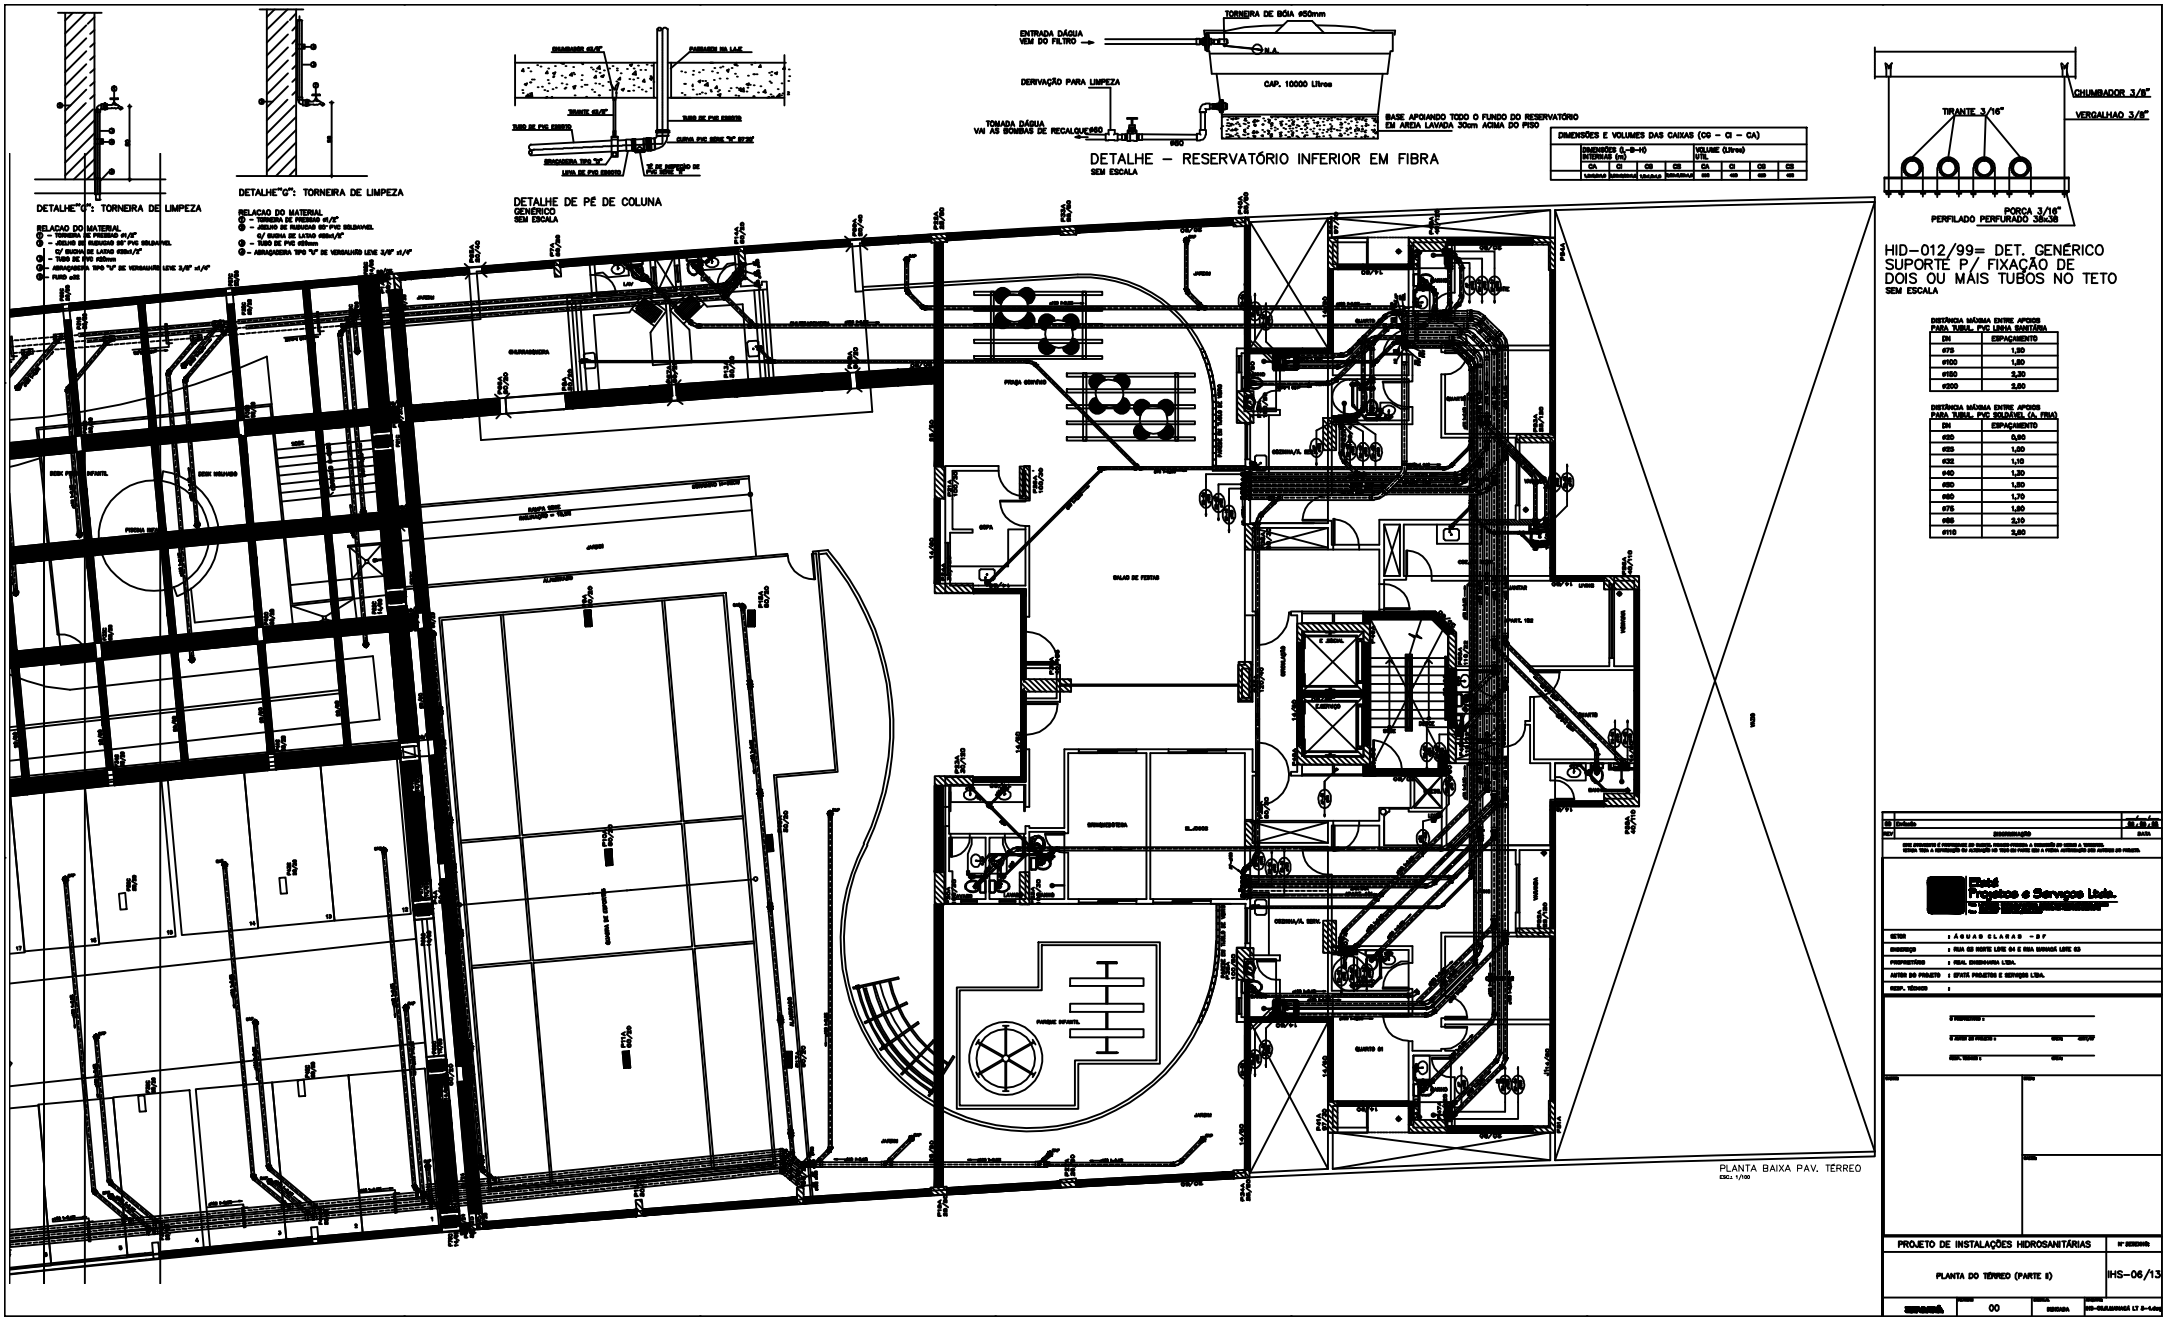
DETALHE"C": TORNEIRA DE LIMPEZA
DETALHE"G": TORNEIRA DE LIMPEZA
DETALHE DE PÉ DE COLUNA
GENÉRICO
SEM ESCALA
ENTRADA DÁGUA
VEM DO FILTRO
TORNEIRA DE BÓIA ø50mm
DERIVAÇÃO PARA LIMPEZA
CAP. 10000 Litros
TOMADA DÁGUA
VAI AS BOMBAS DE RECALQUE
BASE APOIANDO TODO O FUNDO DO RESERVATÓRIO
EM AREA LAVADA 30cm ACIMA DO PISO
DETALHE – RESERVATÓRIO INFERIOR EM FIBRA
SEM ESCALA
DIMENSÕES E VOLUMES DAS CAIXAS (CD – CI – CA)
TIRANTE 3/16"
CHUMBADOR 3/8"
VERGALHAO 3/8"
PORCA 3/16"
PERFILADO PERFURADO 38x38
HID–012/99= DET. GENÉRICO
SUPORTE P/ FIXAÇÃO DE
DOIS OU MAIS TUBOS NO TETO
SEM ESCALA
DISTÂNCIA MÁXIMA ENTRE APOIOS
PARA TUBUL. PVC LINHA SANITÁRIA
DISTÂNCIA MÁXIMA ENTRE APOIOS
PARA TUBUL. PVC SOLDÁVEL (A. FRIA)
SALÃO DE FESTAS
PLANTA BAIXA PAV. TÉRREO
ESCL. 1/100
PROJETO DE INSTALAÇÕES HIDROSANITÁRIAS
PLANTA DO TERREO (PARTE I)
IHS–06/13
00