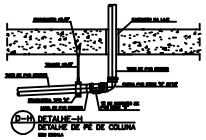

DETALHE-01
DETALHE DE PÉ DE COLUNA
SEM ESCALA

DETALHE DOS TUBOS	
40	100
50	100
60	100
75	100

DETALHE DOS TUBOS	
40	100
50	100
60	100
75	100
100	100
125	100
150	100
200	100

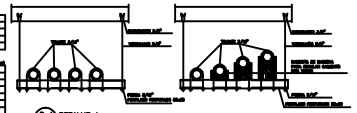

DETALHE-1
FIXAÇÃO DE DOIS OU MAIS TUBOS NO TETO
SEM ESCALA

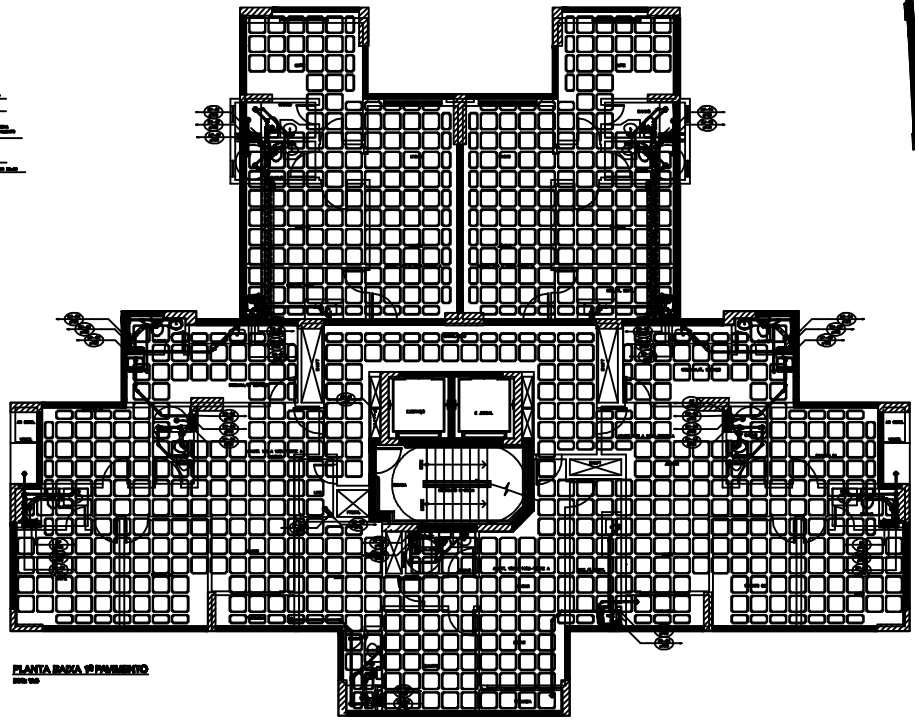

PLANTA BAIXA 1º PAVIMENTO
ESC: 1:50

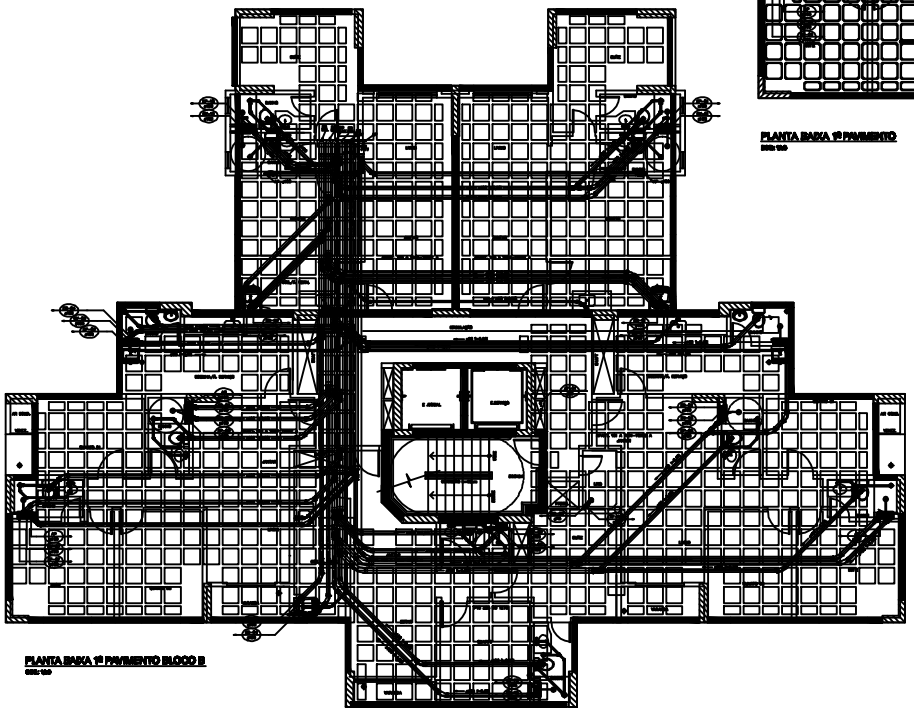

PLANTA BAIXA 1º PAVIMENTO BLOCO B
ESC: 1:50

00	Emissão	30/09/08
REV	REVISÃO	DATA

ESTE DOCUMENTO É PROPRIEDADE DA EMPRESA PRIMEIRA PARTE E A REPRODUÇÃO DA MESMA, A TERCEIROS SEM PRÉVIA AUTORIZAÇÃO DA EMPRESA DA PRIMEIRA PARTE E A PRÉVIA APROVAÇÃO DOS AUTORES DO PROJETO.

Platé Projetos e Serviços Ltda.
CNPJ 00.000.000/0000-00

OBRA	: ÁGUAS CLARAS – DF
ENDEREÇO	: RUA DO NORTE LOTE 04 E RUA MANAUÁ LOTE 03
PROPRIETÁRIO	: REAL ENGENHARIA LTDA.
AUTOR DO PROJETO	: ÉPATE PROJETOS E SERVIÇOS LTDA.
RESP. TÉCNICO	:

O PROPRIETÁRIO : _____

O AUTOR DO PROJETO : _____ DATA _____ ASSINATURA

RESP. TÉCNICO : _____ DATA _____

PROJETO DE INSTALAÇÕES HIDROSANITÁRIAS	Nº DESENHO
PLANTA DO 1º PAVIMENTO (BLOCOS A e B)	IHS–07/13

ESCALA	REVISÃO 00	ESCALA 1:50	ARQUIVO IHS–07/RAMANDA L7 B–Lobo