


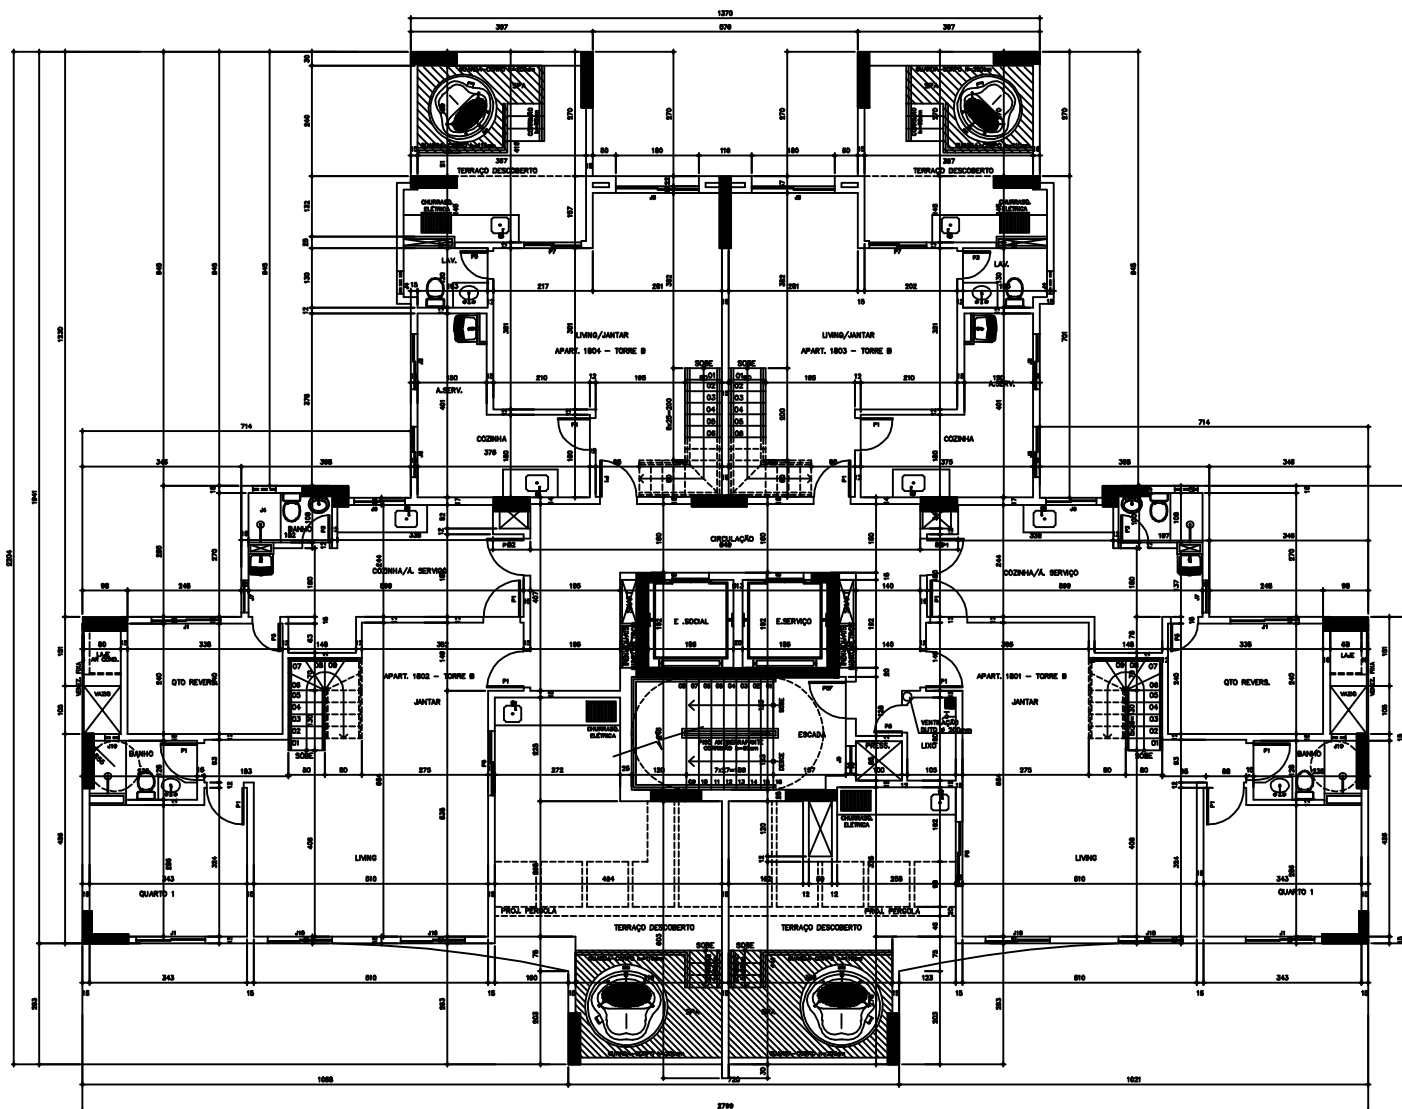

BOL: 1489

LEGENDA:
 == ALVENARIA
 --- ALUMINIO



- NOTAS:**
- AS CAIXAS DAS ESCADAS SÔ RESISTENTES A 4 HORAS DE FOGO
 - AS PORTAS DE ACESSO AS CAIXAS DE ESCADA SÔ RESISTENTES A FOGO POR 120 MINUTOS
 - TODAS AS ESCADARIAS COM ALTURA DE VISO INTERIOR A SÔM VOLTADAS PARA O EXTERIOR SÔM EM VISO DE SEGURANÇA
 - TODAS AS PAREDES COM ESPESURA INFERIOR A 10cm SÔM EXECUTADAS EM MATERIAL QUE POSSUA RESISTÊNCIA E ISOLAMENTO TÉRMICO E ACÚSTICO EQUIVALENTES A UMA PAREDE DE ALVENARIA DE 10cm DE ESPESURA


BRASILIA - DF
 AGUAS CLARAS RUA D3 NORTE LOTE 04 E RUA MANACÁ LOTE 03
 PROPRIETÁRIO: REAL ENGENHARIA 001 SPE LTDA.
 AUTOR DO PROJETO: CROSARA ARQUITETURA E CONSULTORIA LTDA

O PROPRIETÁRIO _____
 O AUTOR _____ CREA 83614-5/04



BRUNO TAV. DA SILVA
 Rua 070 Sul, (F1) 33212339
 Brasília-DF

AR-18
 PLANTA BAIXA 1º PAV.
 TORRE B

DATA: 08/07/2010
 ASS. LÍDR: _____
 ASS. EXEC: _____