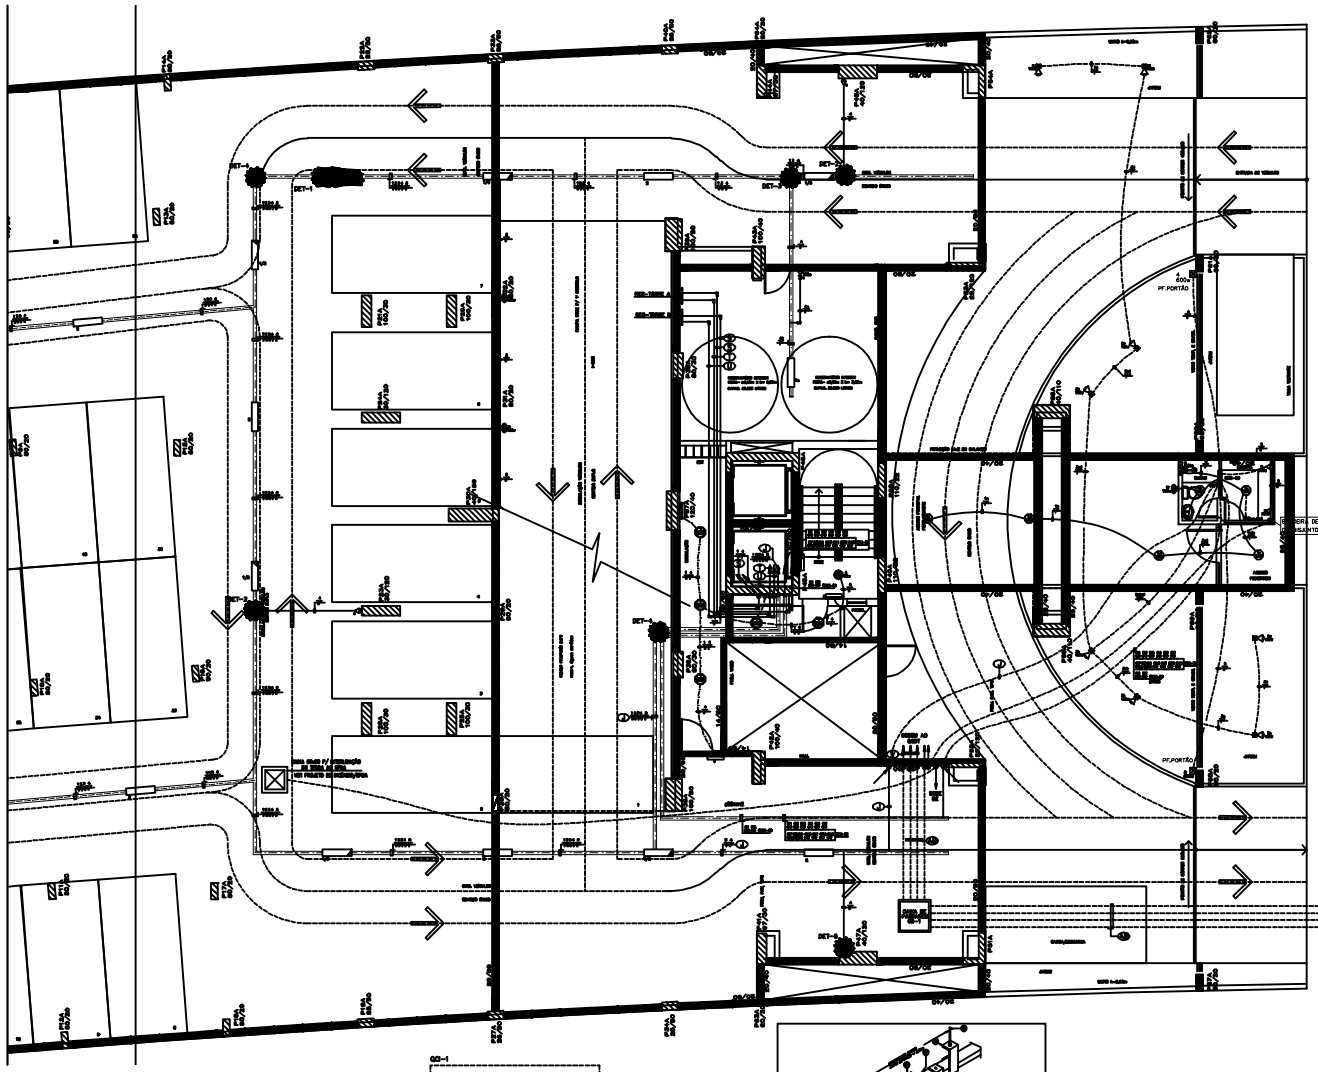

PLANTA 2ª SUBSOLO
Escala 1/50



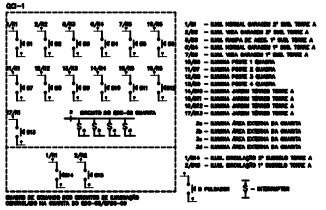

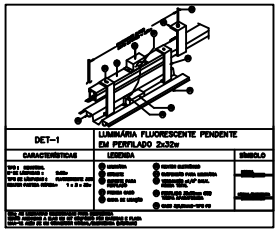

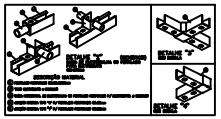

DESCRIÇÃO DOS ALIMENTADORES

[illegible]	[illegible]	[illegible]

00	Emissão	[illegible]
REV	DESCRIMINAÇÃO	DATA

[illegible]

Platé Projetos e Serviços Ltda.
[illegible]

OBRA	ÁGUAS CLARAS – SP
ENDEREÇO	AV. RUA DO MONTE LOTE 04 E RUA MANGUÉ LOTE 03
PROPRIETÁRIO	REAL ENGENHARIA LTDA.
AUTOR DO PROJETO	PLATÉ PROJETOS E SERVIÇOS LTDA.
RESP. TÉCNICO	–

O PROPRIETÁRIO:	
O AUTOR DO PROJETO:	DATA: / /
RESP. TÉCNICO:	DATA:

DATA:	DATA:
DATA:	

PROJETO DE INSTALAÇÕES ELÉTRICA	Nº DESENHO:
PLANTA 2º SUBSOLO (PARTE II), DETALHES E DESCRIÇÃO DOS ALIMENTADORES	IEL–02/17
ESCALA:	REVISÃO: 00	DATA: / /	ARQUIVO: IEL02-17 RAMMAGE LT 5-1.dwg