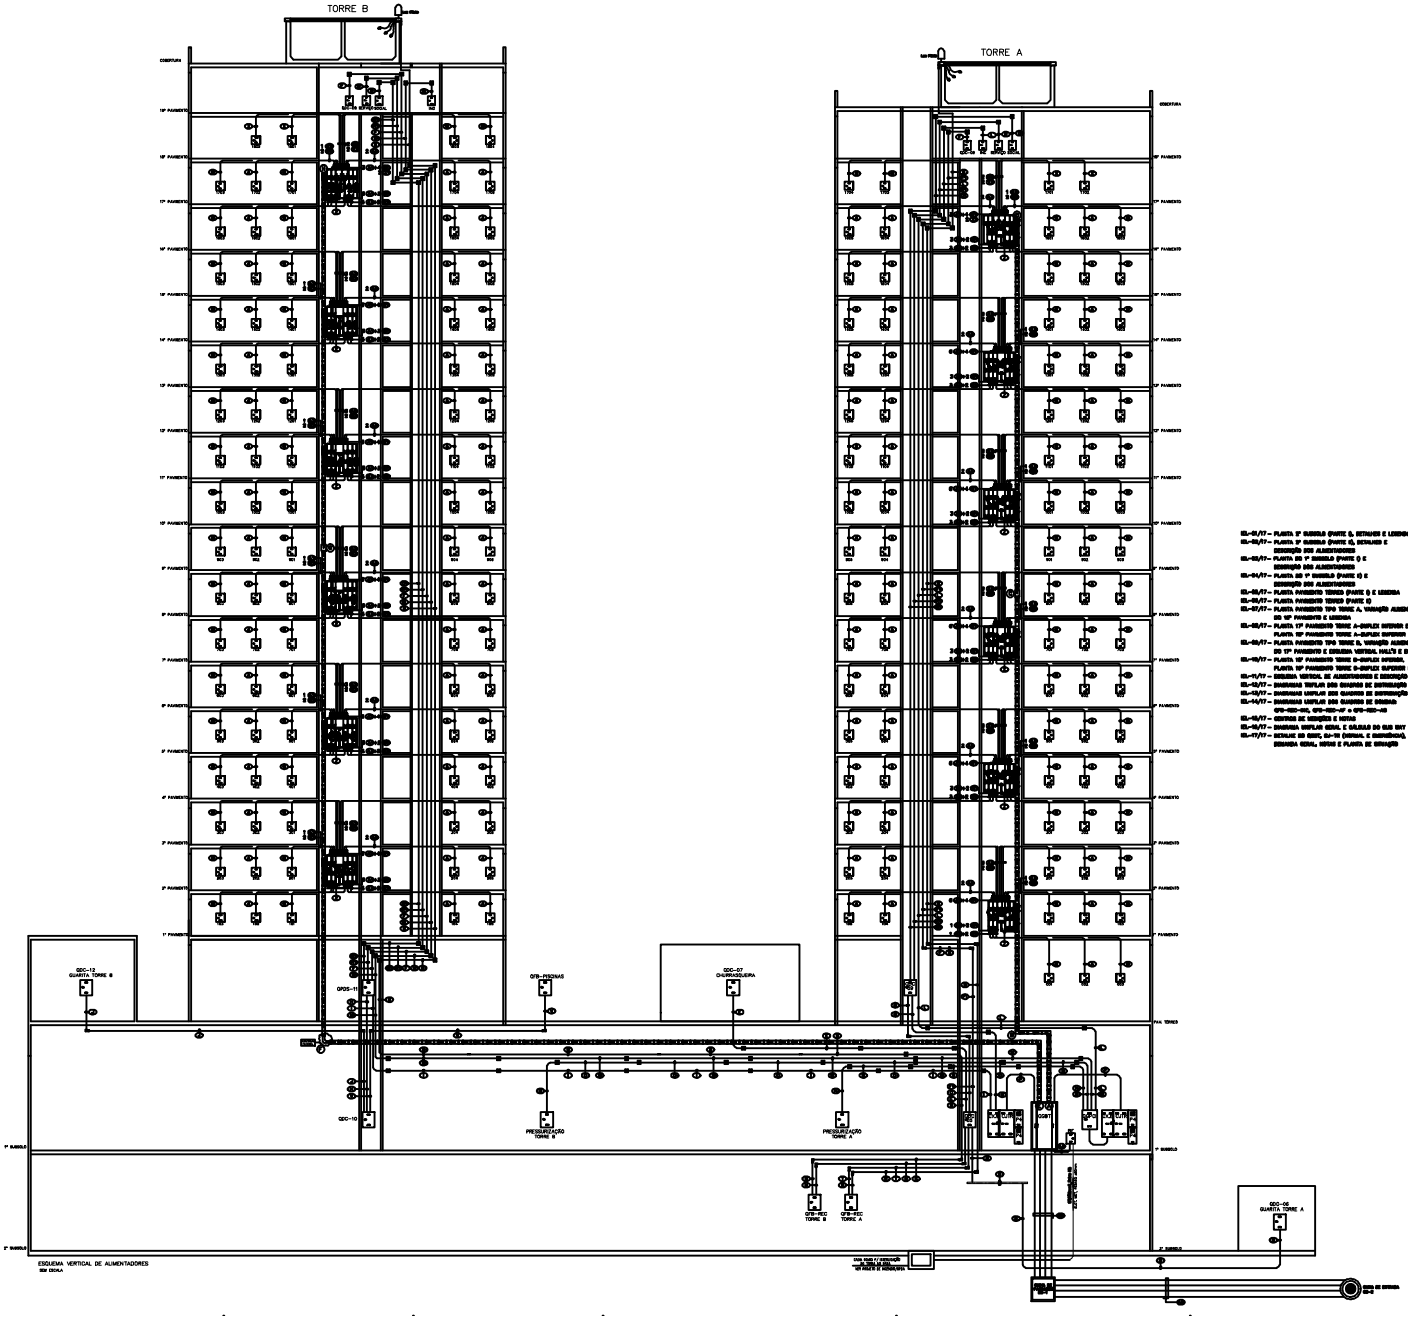
TORRE B
TORRE A
COBERTURA
1º PAVIMENTO
2º PAVIMENTO
3º PAVIMENTO
4º PAVIMENTO
5º PAVIMENTO
6º PAVIMENTO
7º PAVIMENTO
8º PAVIMENTO
9º PAVIMENTO
10º PAVIMENTO
11º PAVIMENTO
12º PAVIMENTO
13º PAVIMENTO
14º PAVIMENTO
15º PAVIMENTO
16º PAVIMENTO
17º PAVIMENTO
18º PAVIMENTO
19º PAVIMENTO
20º PAVIMENTO