


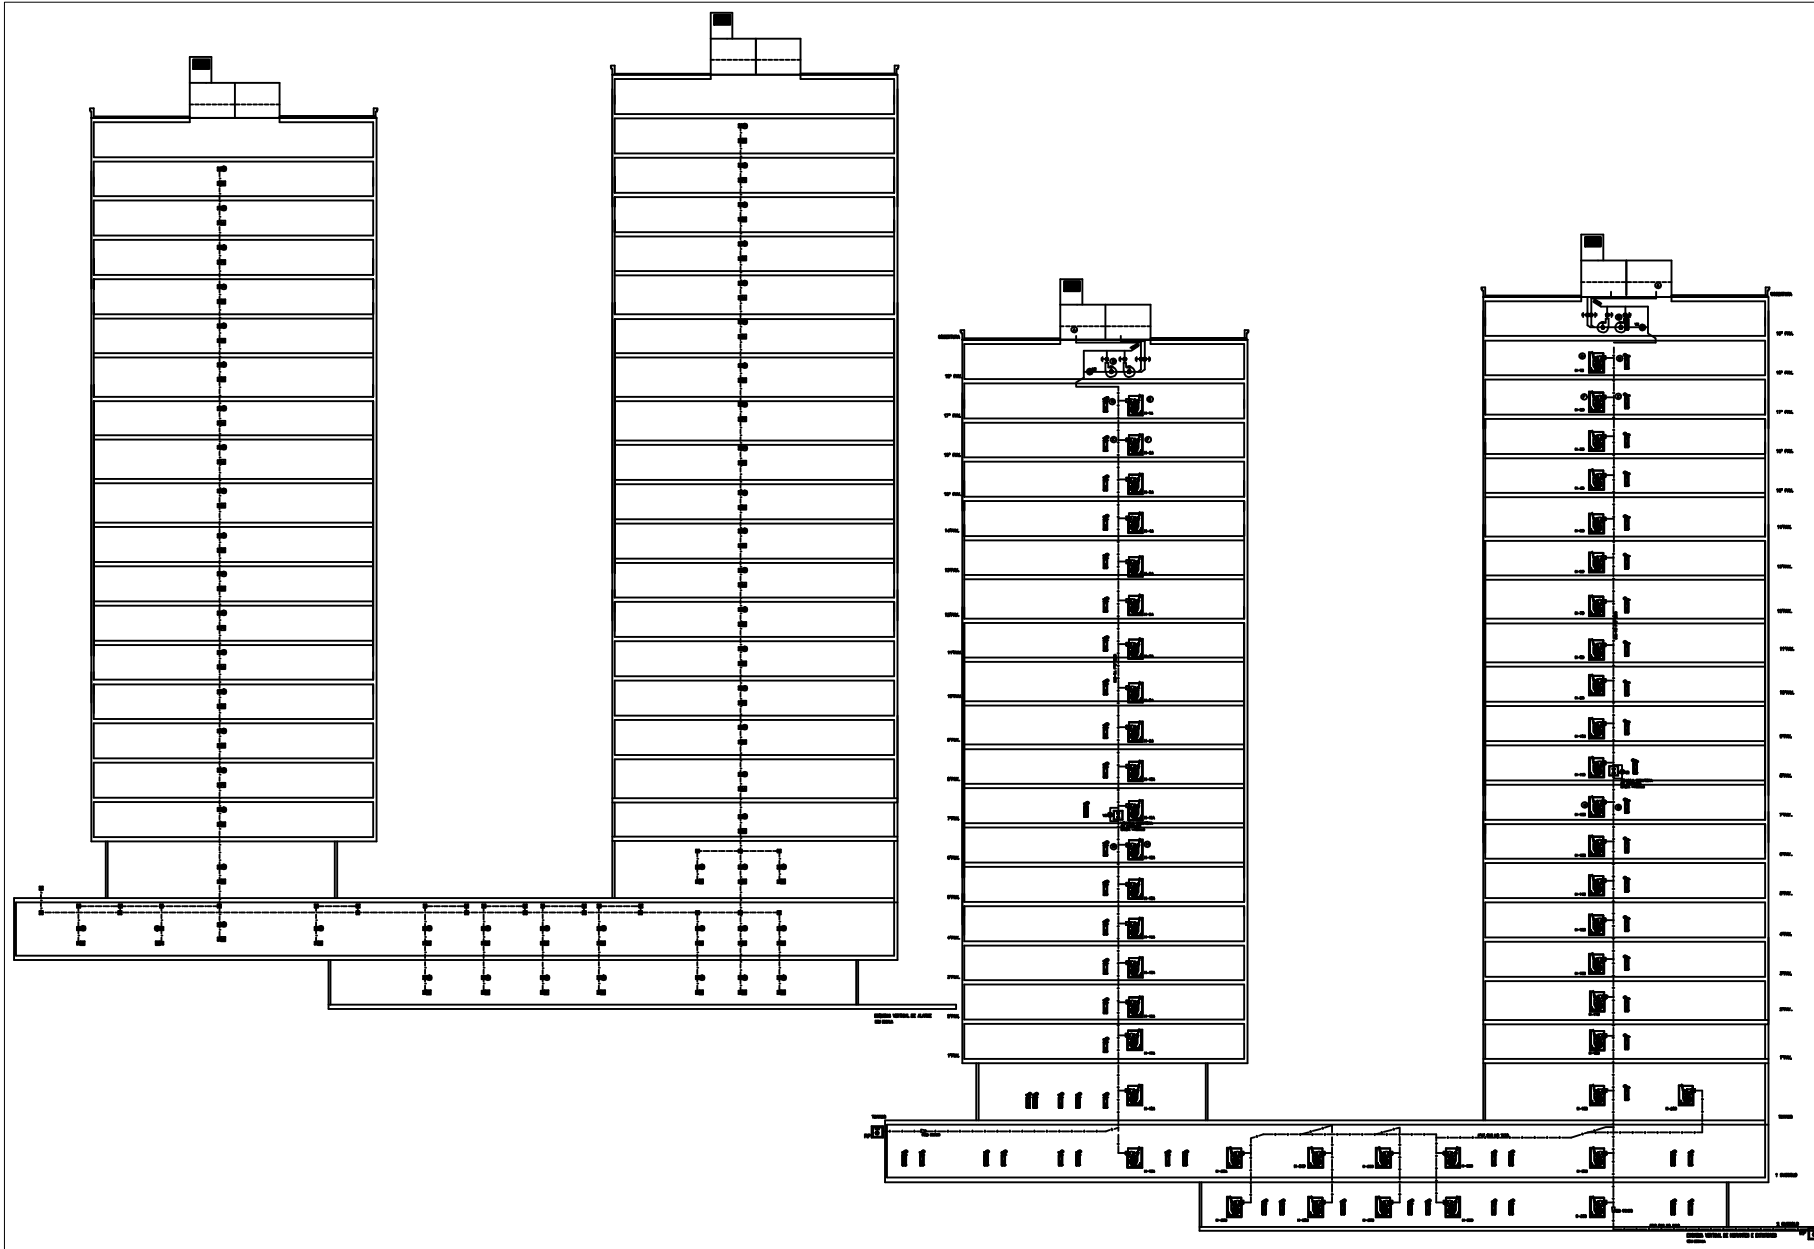

|                                                                                            |          |          |
|--------------------------------------------------------------------------------------------|----------|----------|
| 1. FOLHA                                                                                   | 2. DATA  | 3. DATA  |
| 1.00                                                                                       | 01/05/08 | 01/05/08 |
| OBS: APROVAÇÃO DO PROJETO DE INSTALAÇÃO DE EQUIPAMENTOS DE LUTUA CONTRA INCÊNDIO E PÂNICO. |          |          |





