


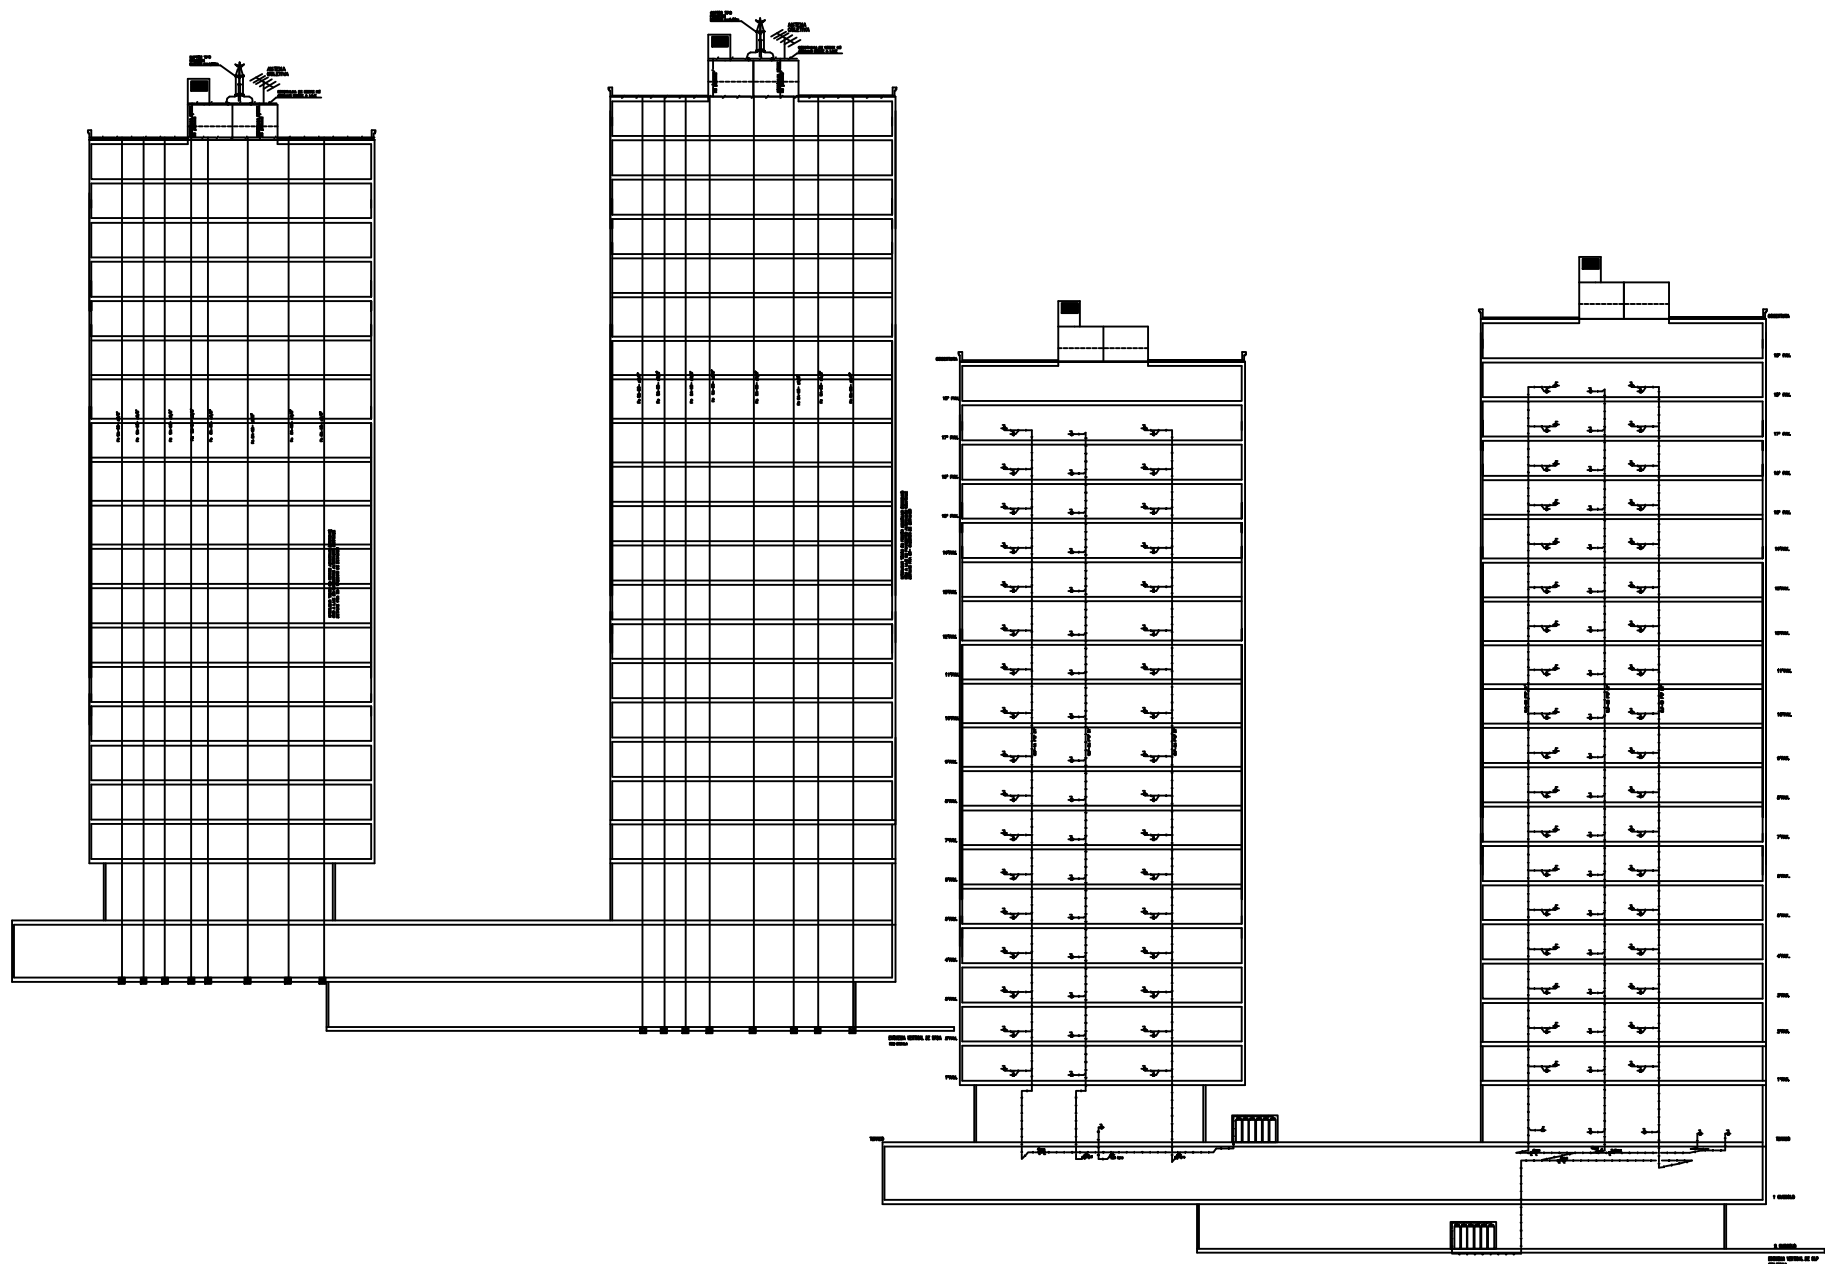








PROJ. DE INSTALAÇÕES CONTRA INCÊNDIO/PÂNICO

ESQUEMA VERTICAL DE SPDA E GLP

10/06/08


